


Le théâtre a été conçu, bâti et aménagé par les comédiens et techniciens qui ont fait partie de la Troupe de l'Épée de Bois entre 1980 et 1986

THEATRE DE L'ÉPÉE DE BOIS CARTOUCHERIE

FICHE TECHNIQUE
SALLE EN BOIS

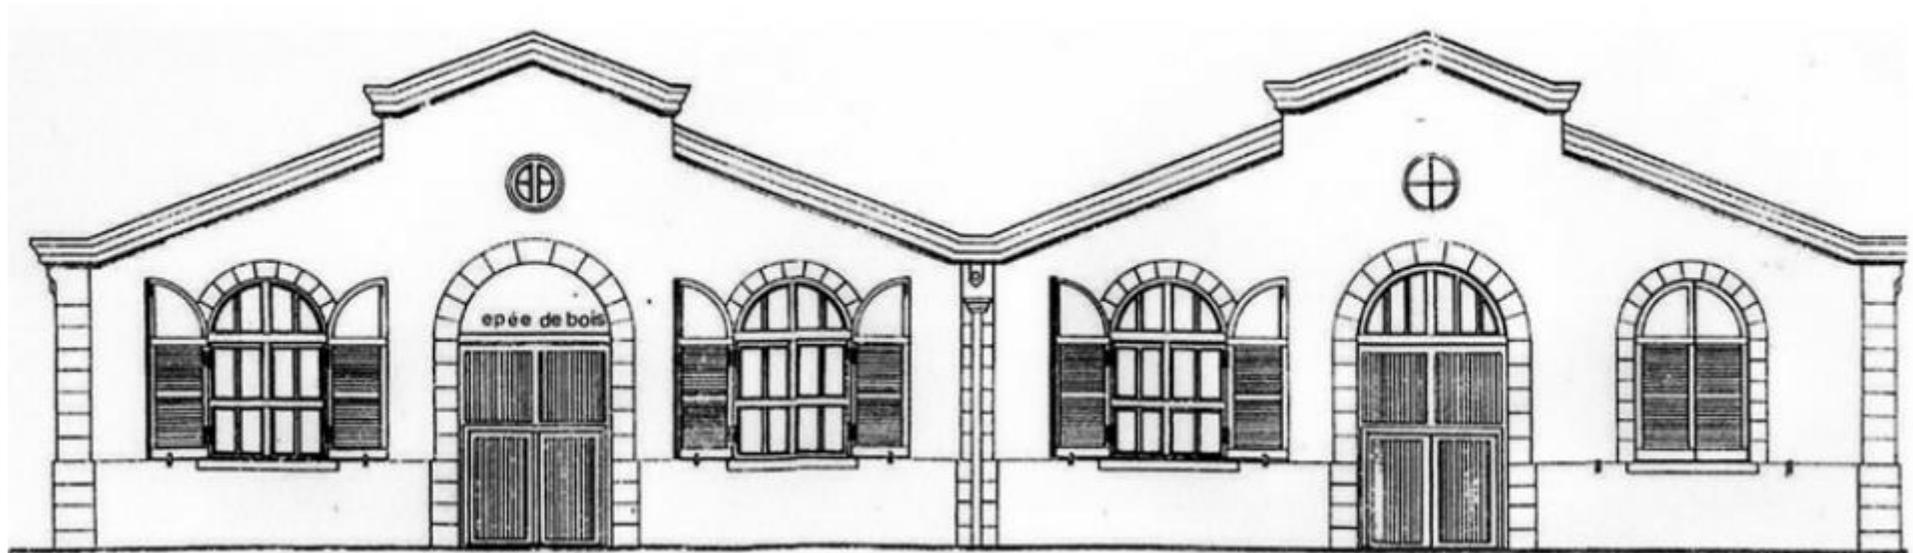


Cartoucherie – 75012 – Paris 01 48 08 18 75

administration@epeedebois.com

www.epeedebois.com

Direction : Antonio Diaz-Florian

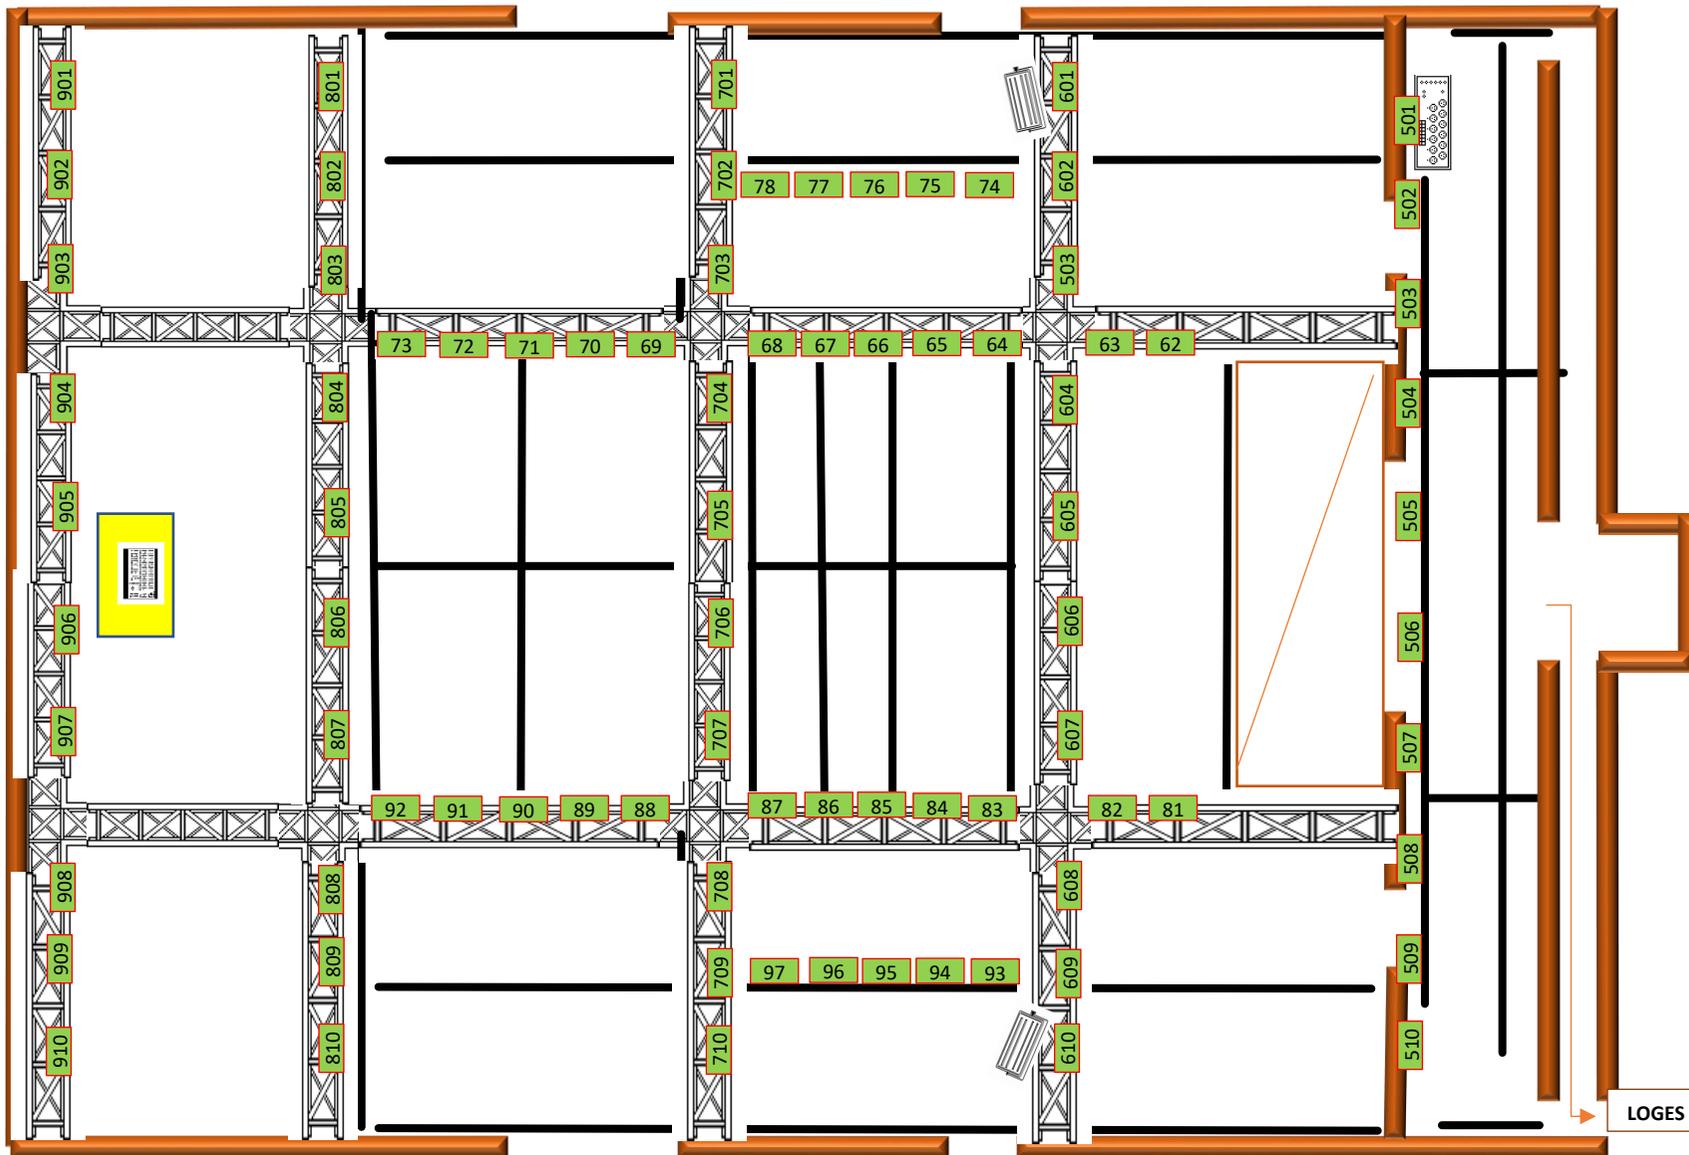

SALLE EN BOIS

Longueur

20,50m

Largeur

11,90m

Hauteur

8m

Capacité

162 places

Scène

10m x 11,90m

Gradin

8m x 11,90m

Galerie

1,70m x 11,90m

Couloir

0,80m x 11,90m

Loges aménagées

Pour 10 personnes

REFERENCES : Mur



Régie



Ferme h : 7,70 m



N° Circuit

x

Perches h : 7,80 m



Gradateur appliqués de la salle



Eincentes Bose 802



Jeu d'orgue : Piccolo 24/48




Gradateurs : 48 x 3kw

amplificateur audio QSC PLX1802


esc

1 : 1


SALLE EN BOIS DIMENSIONS

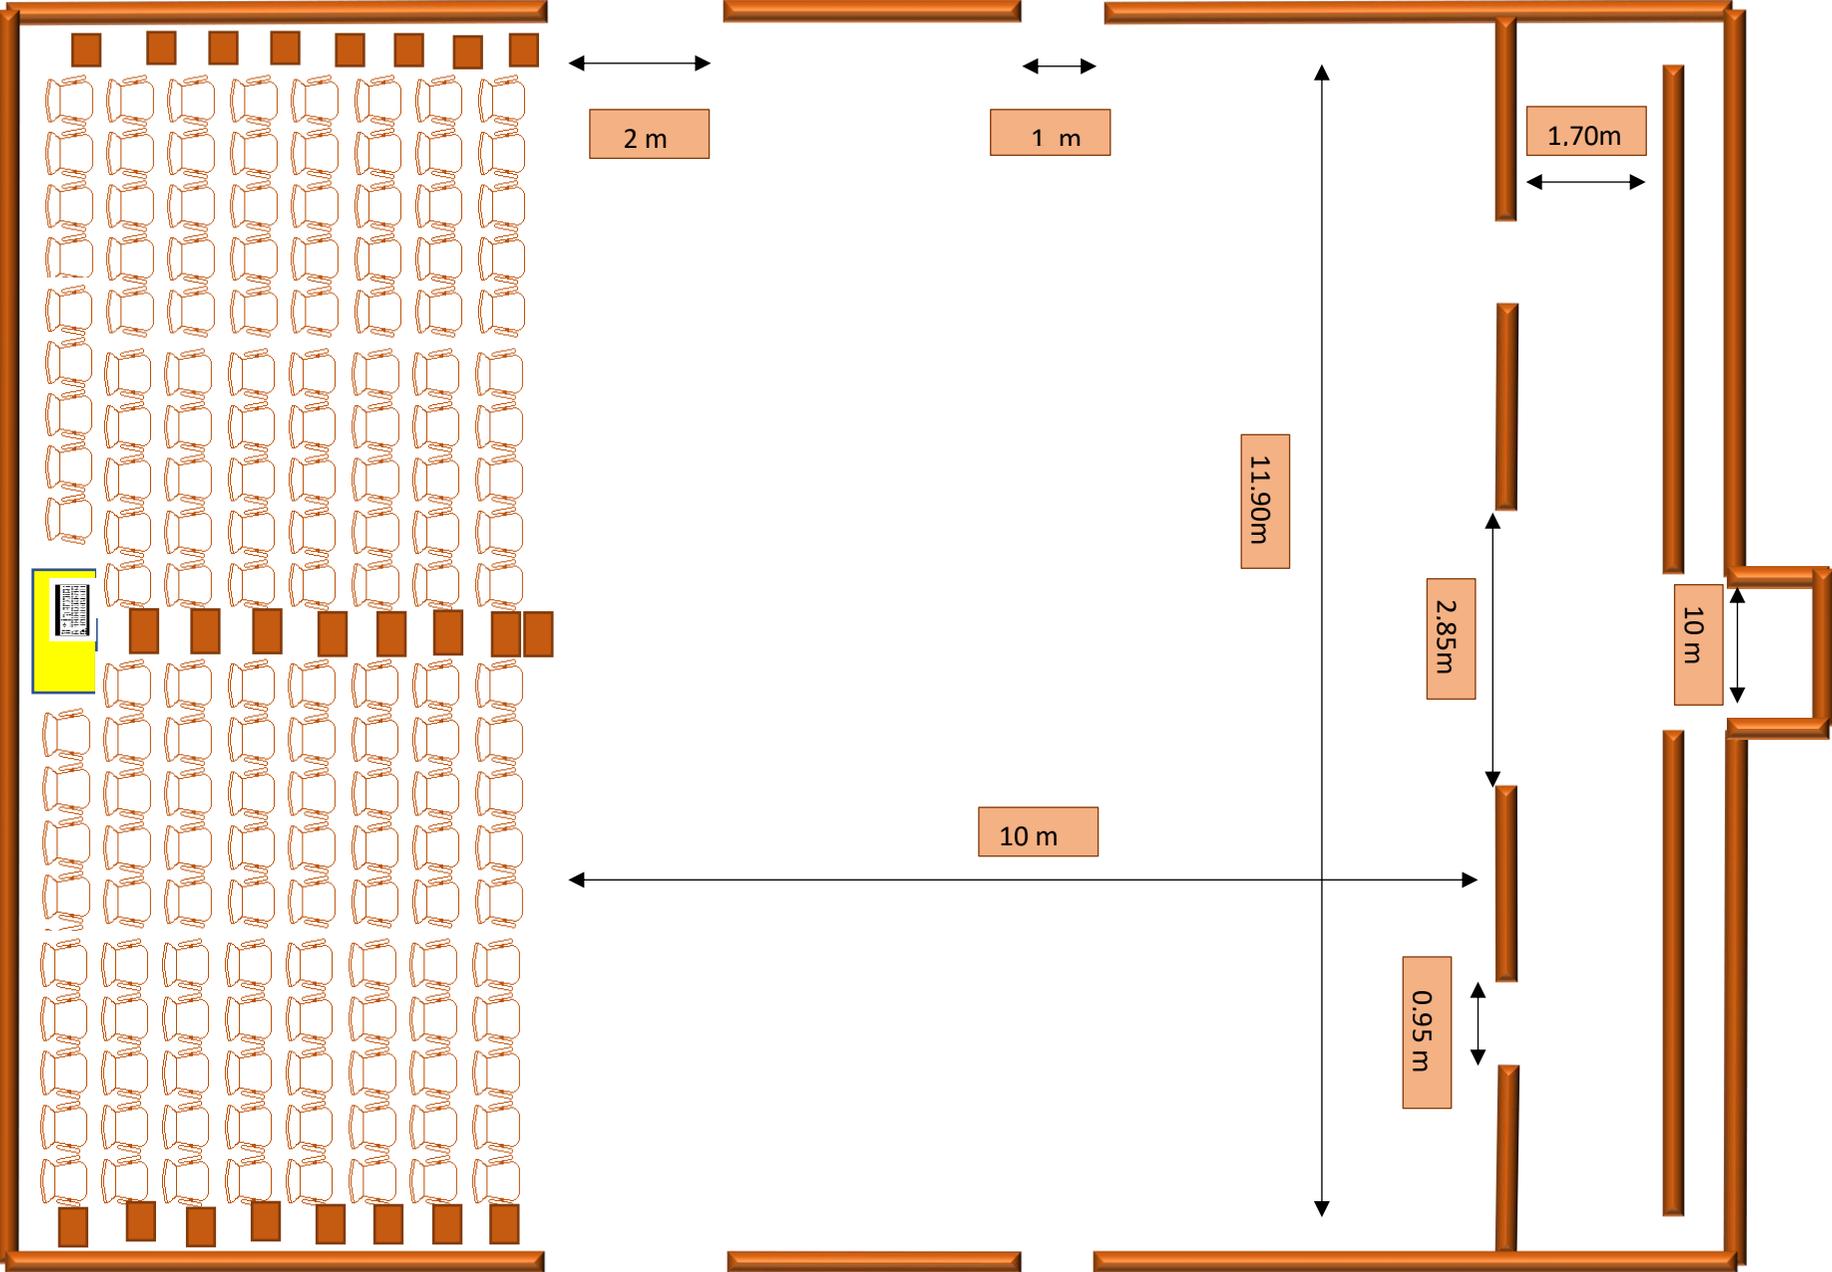


SALLE EN BOIS Coupe Longitudinale

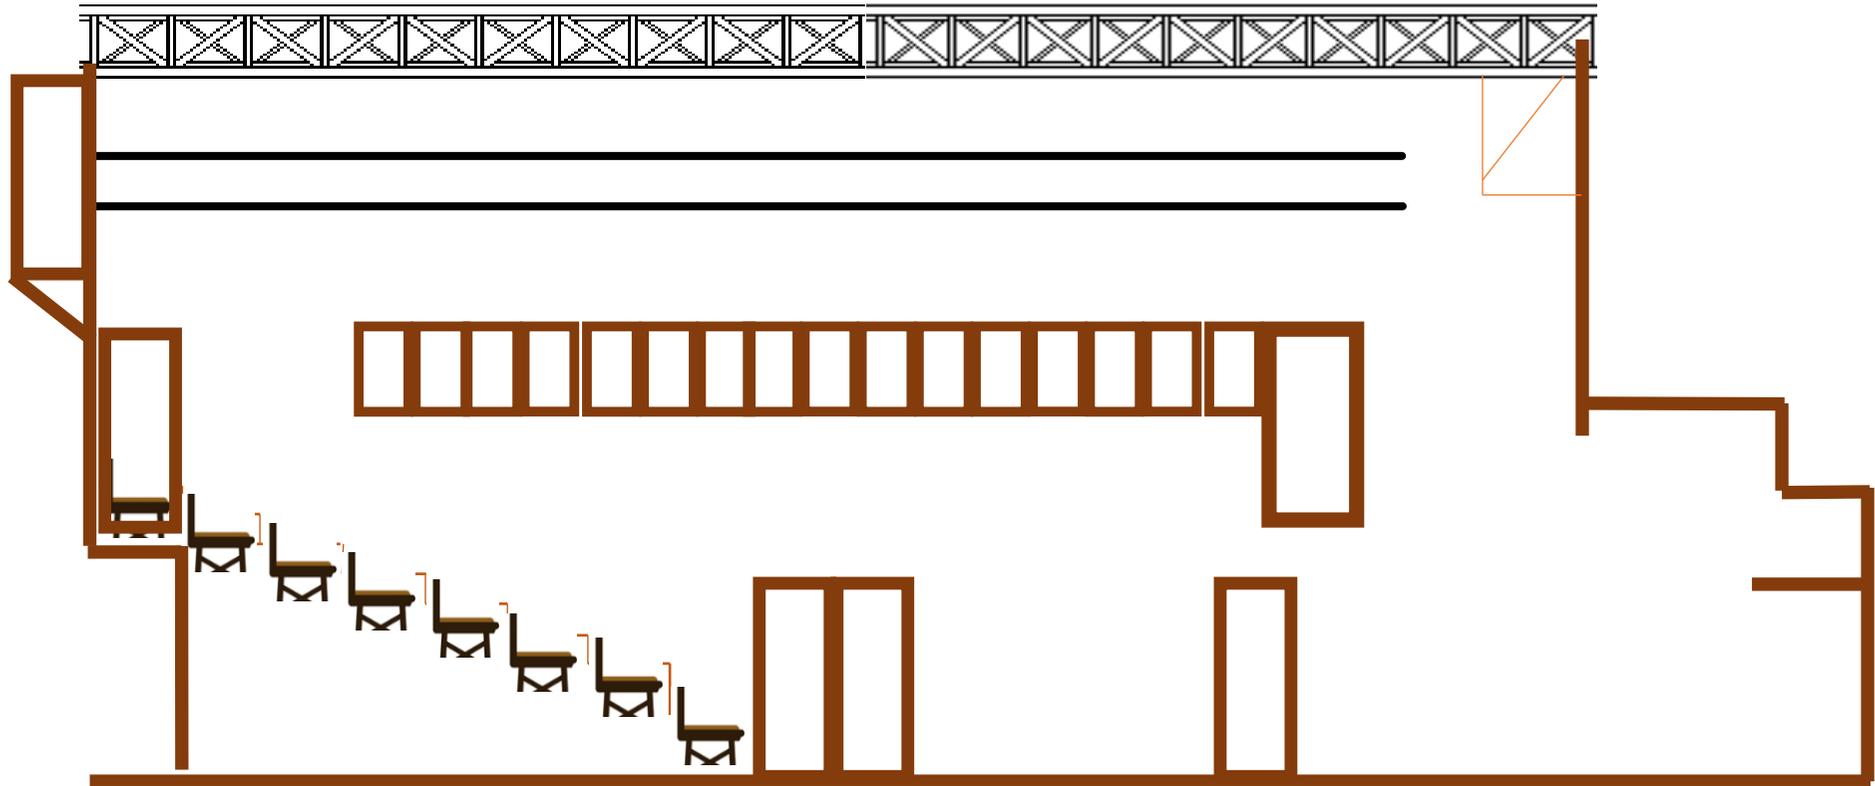


SALLE EN BOIS - CIRCUITS

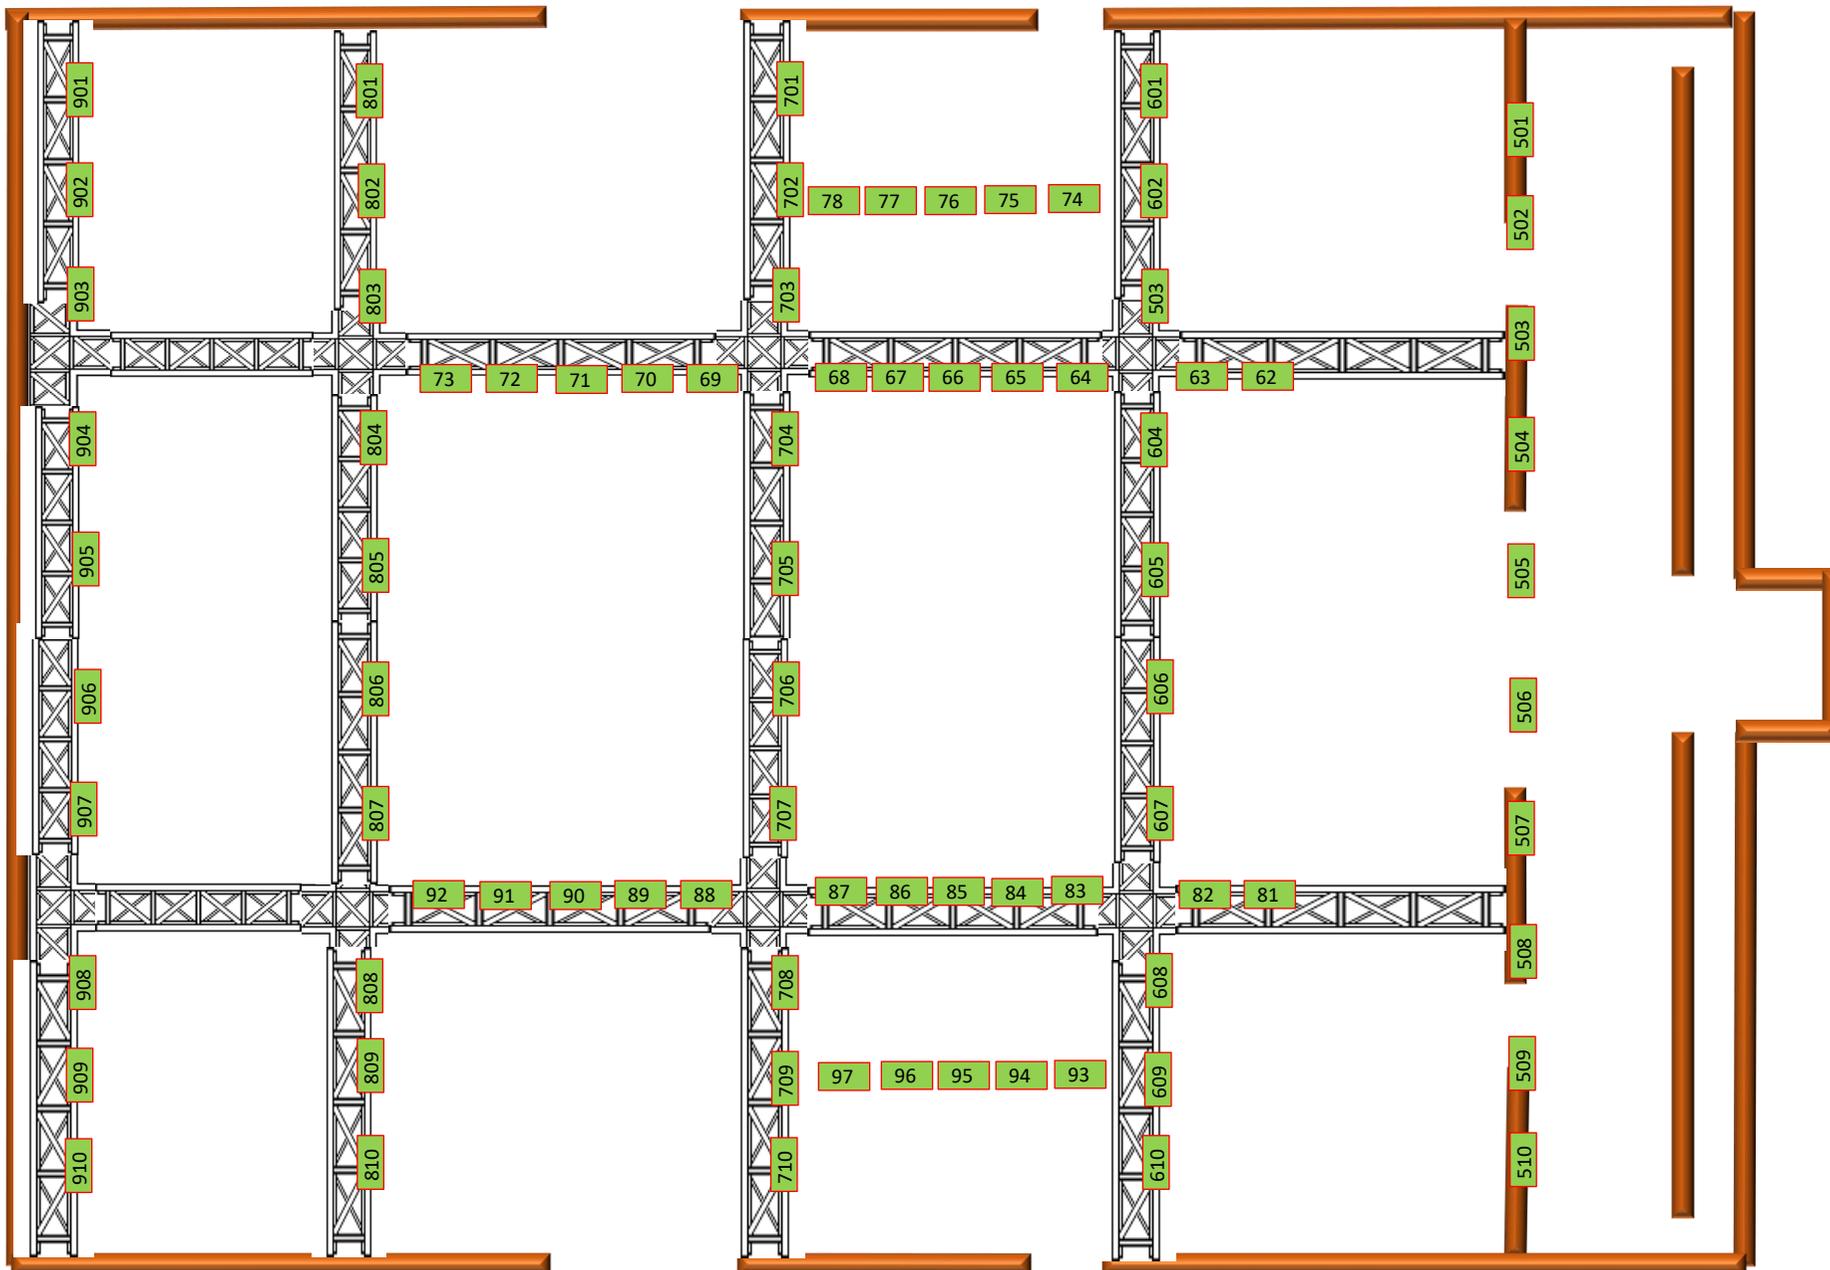

SALLE EN BOIS - Distance entre perches (h 7,80m)

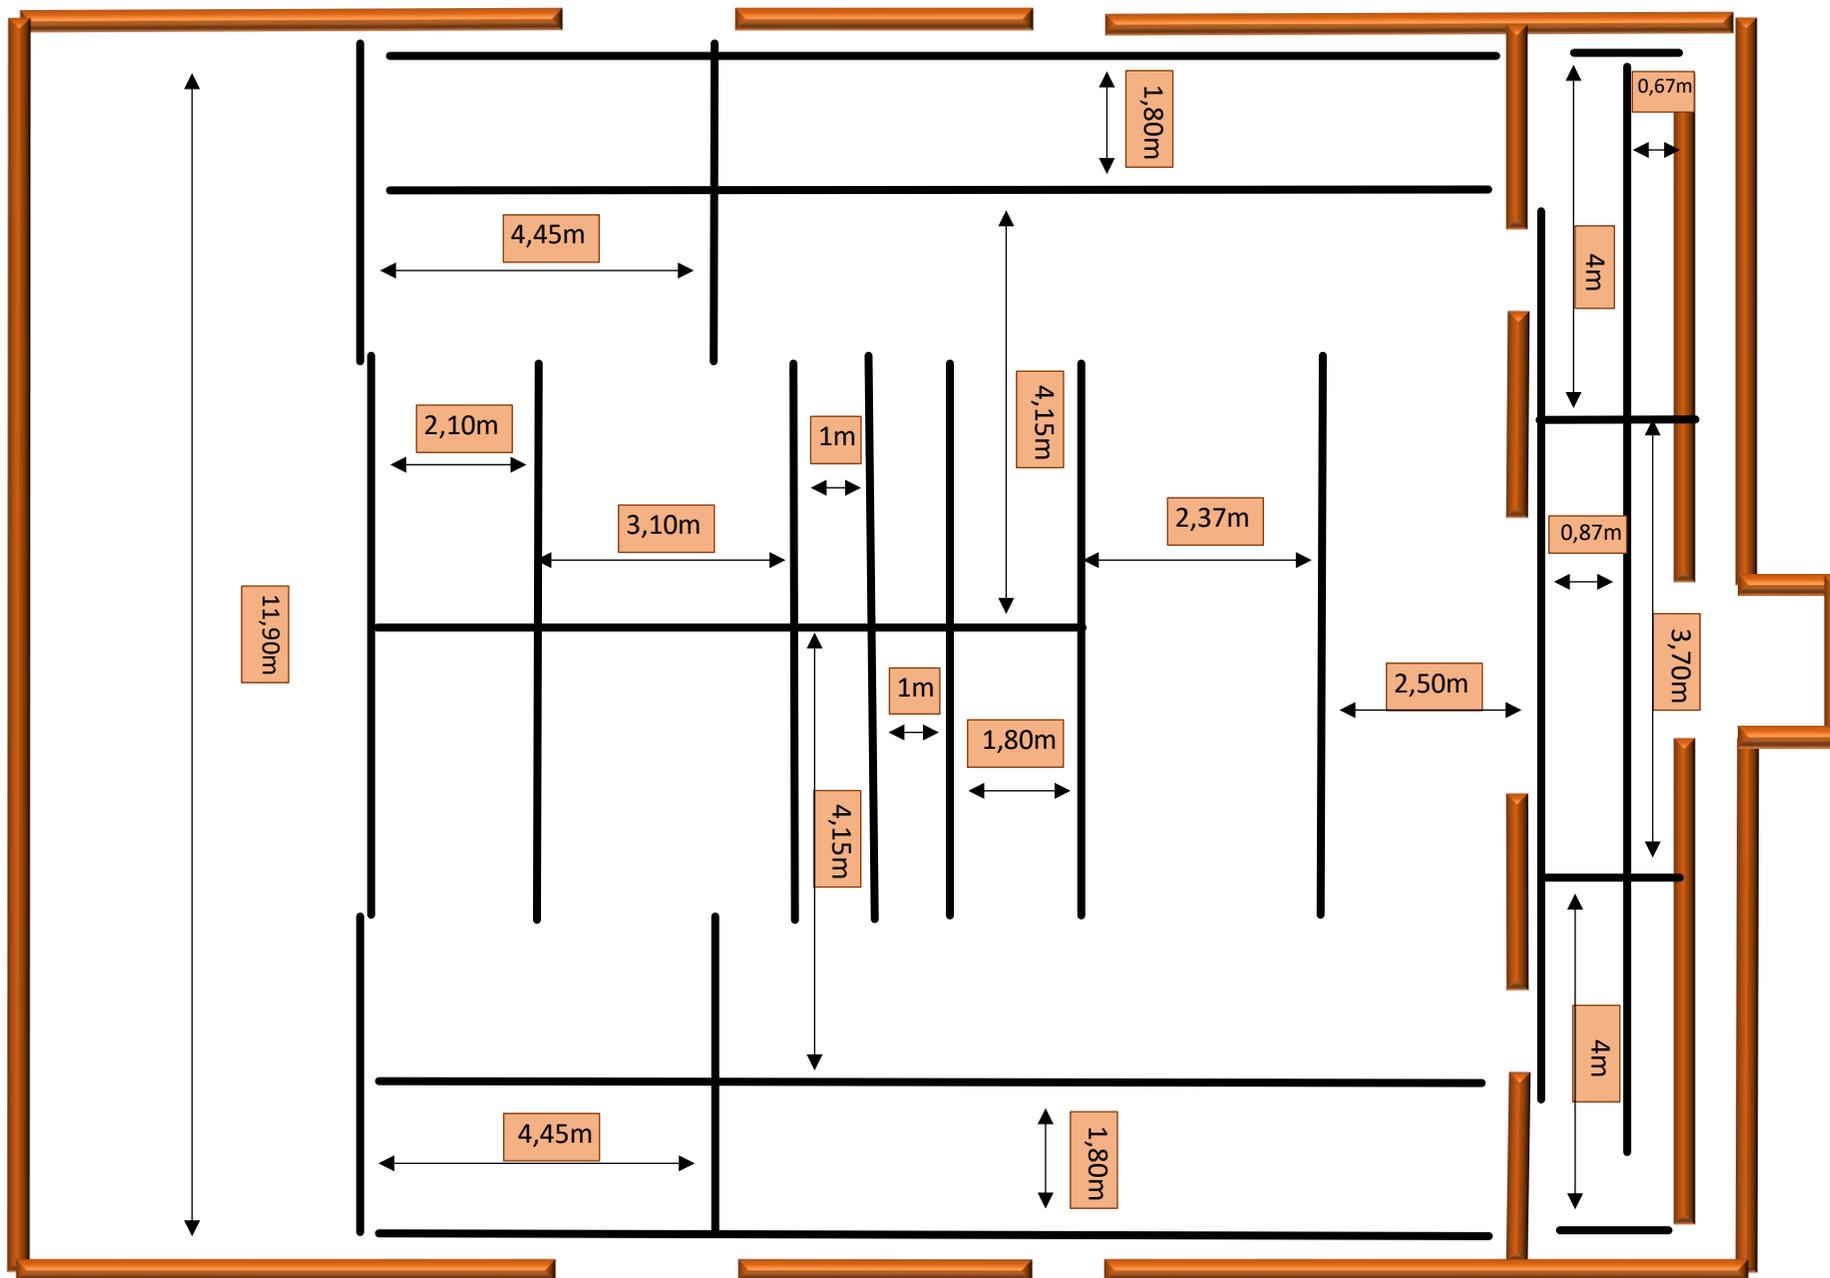

SALLE EN BOIS (Plan lumière, possibilité d'accrochage de projecteurs)

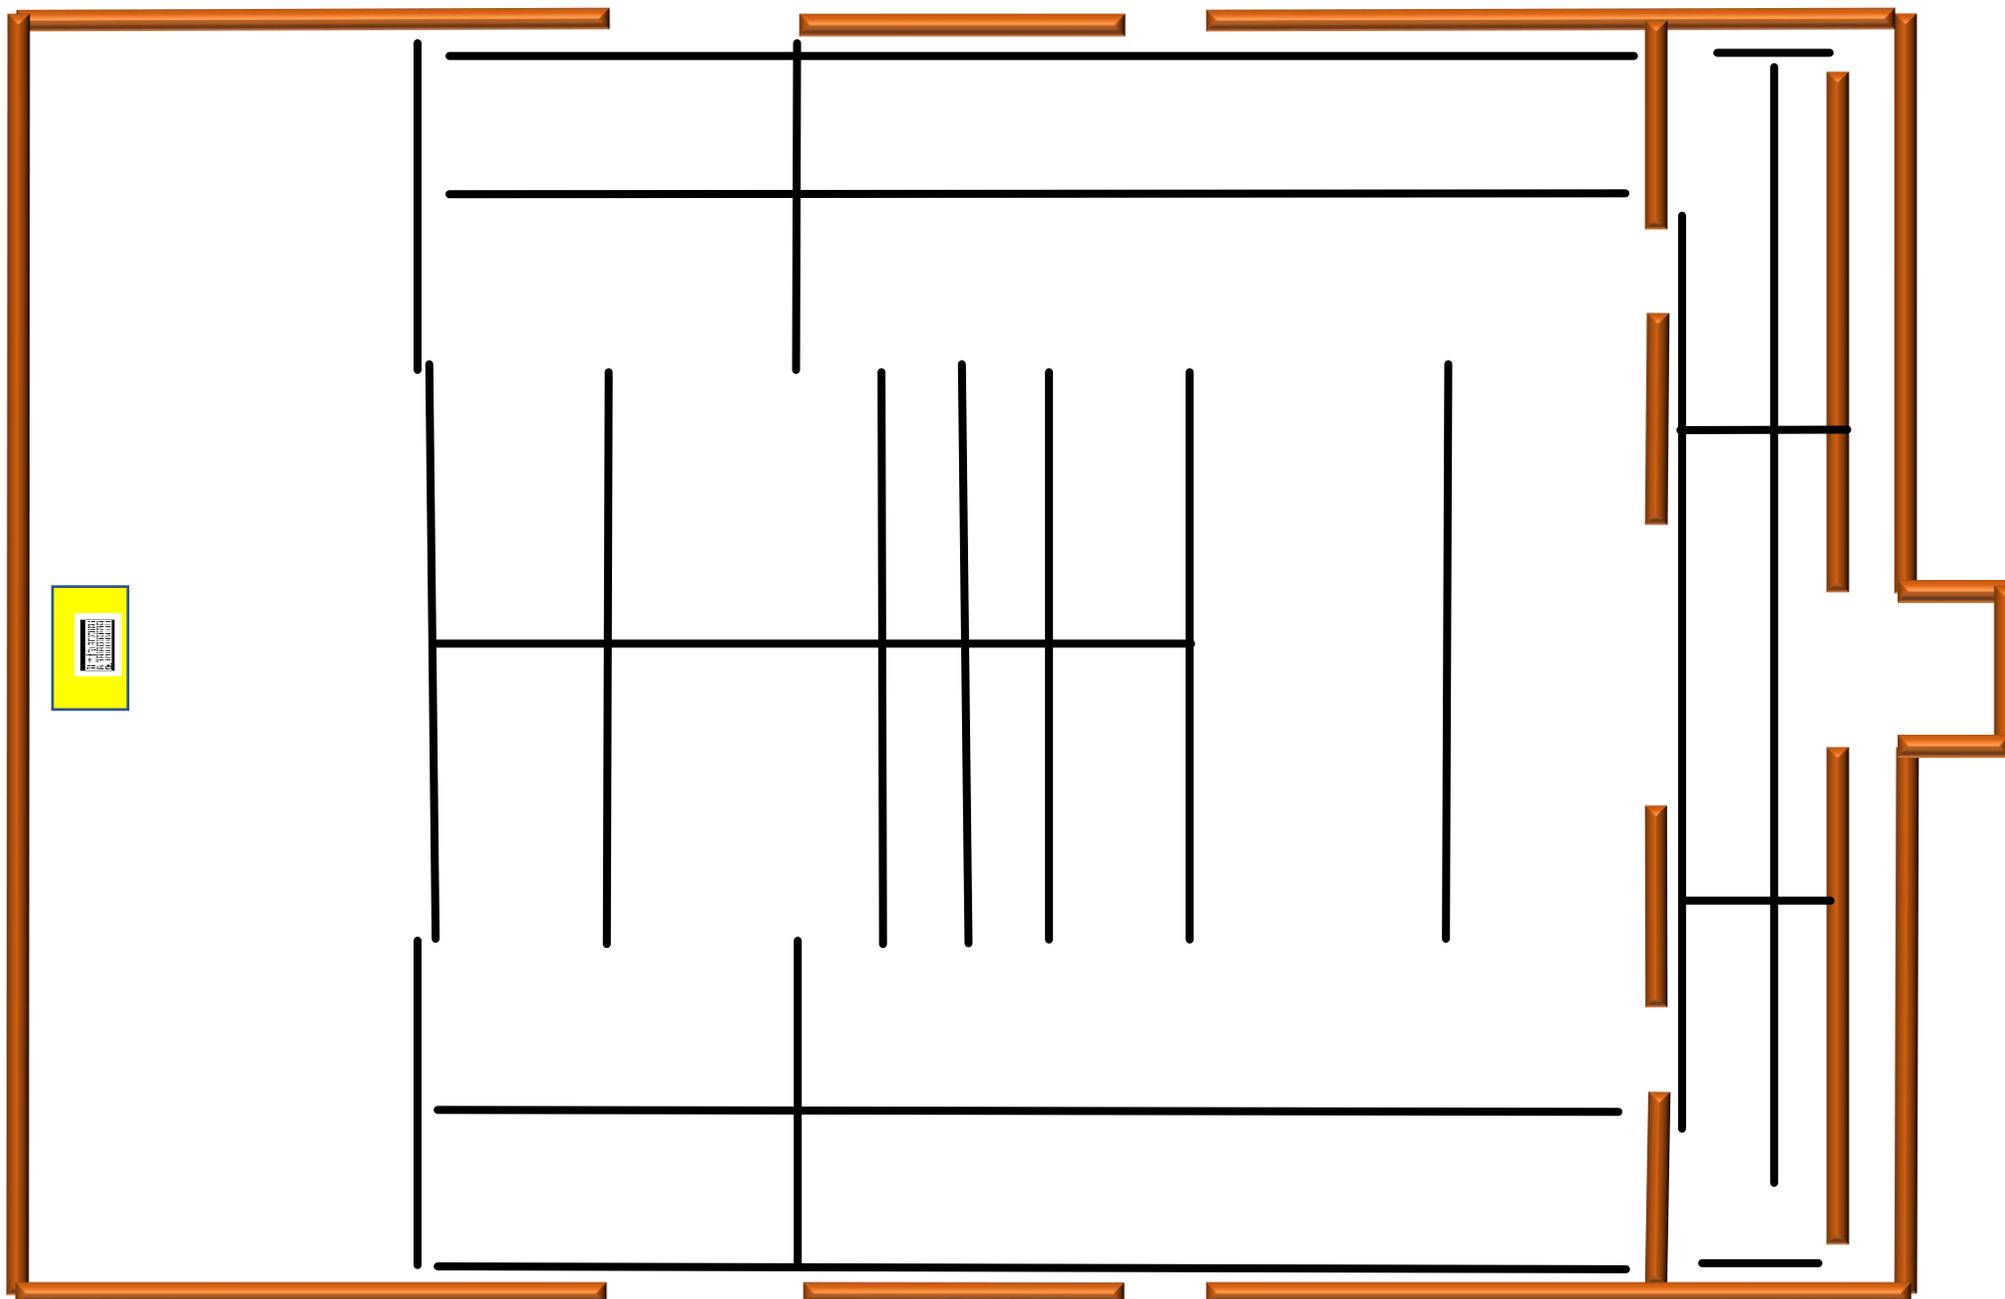

SALLE EN BOIS Matériels

Puissance maximum : 45 kW

***ATTENTION** La puissance électrique du Théâtre de l'Épée de Bois est de 75 KW

Eclairage

Jeux d'orgues : « Picoles » RVE 48 circuits DMX

Amplis numériques RVE - 48 gradateurs 3kw

* L'éclairage de la salle est gradué sur 1 circuits

Projecteurs

QUANTITE	PROJECTEUR	MARQUE/MODEL	PUISSANCE	OUVERTURE	ACCESOIRES
35	PC	Scenilux Episcop/AE Cramer	1000W	Zoom 10° 0 40°	Porte-Filtres
4	Fresnel	SX Lighting/ST 1000	1000W	Zoom 10° 0 40°	Porte-Filtres
4	Découpes	RVE/Serenity Evo2 Z10	1000 W	Zoom réglable 10°/29°,15°/40°,30°/54°	Porte-Filtres
10	Découpes	Levron	1000 W	Courtes	Porte-Filtres
2	Découpes	Robert Juliat/614SX	1000 W	16°/35°	Porte-Filtres
10	PAR 64	Scenilux	1000 W	CP60/CP61/CP62	Porte-Filtres
6	PAR 56	Scenilux	500W	MFL	Iris

Son

1 Console Soundcraft EPM 12

1 ampli QSC GX3 2X300 Watts

2 Boses 802

* Possibilité 2 envois auxiliaires pour lointain ou retour plateau avec 2 Boses 802 et ampli Amcron

Loges

Les loges sont aménagées pour 10 personnes.