


Le théâtre a été conçu, bâti et aménagé par les comédiens et techniciens qui ont fait partie de la Troupe de l'Épée de Bois entre 1980 et 1986

## **THEATRE DE L'ÉPÉE DE BOIS CARTOUCHERIE**


Fiche technique  
Salle Studio

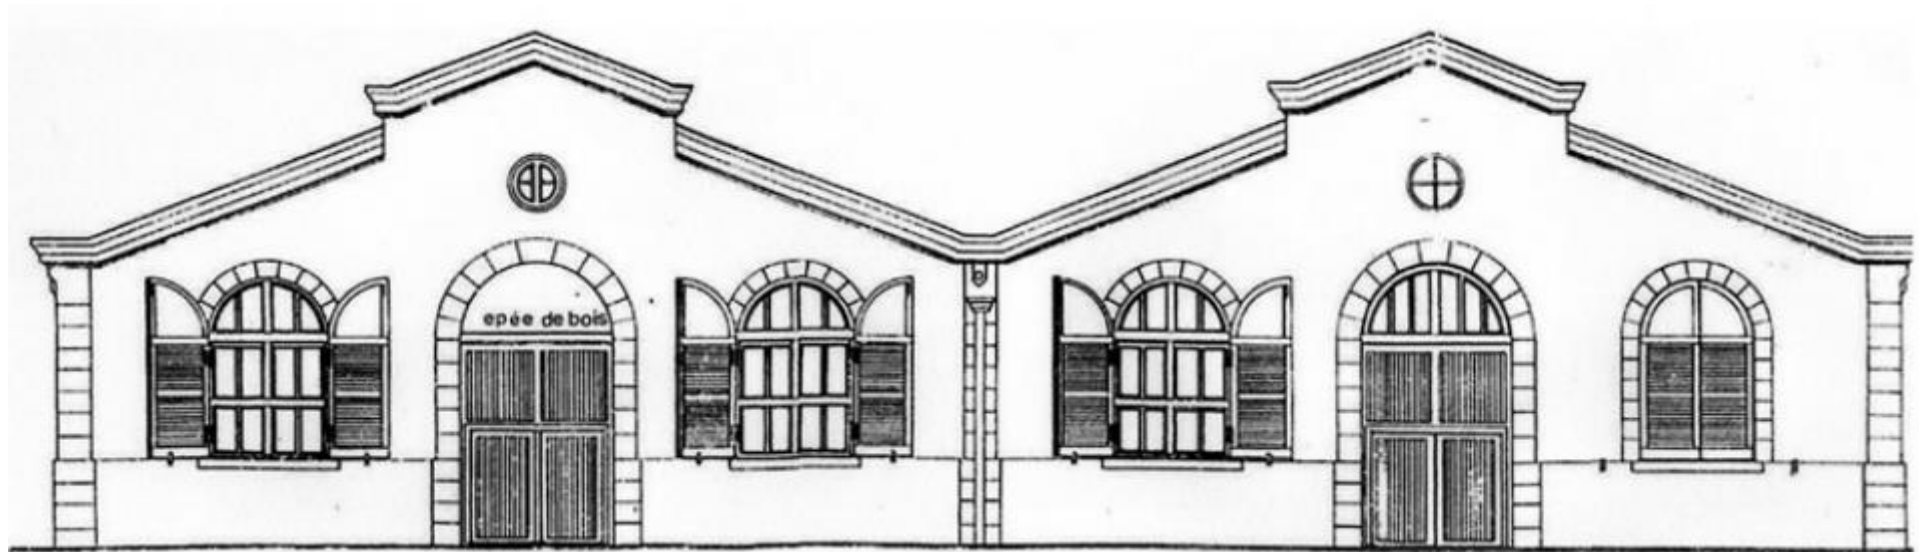

Cartoucherie – 75012 – Paris 01 48 08 18 75

[administration@epeebois.com](mailto:administration@epeebois.com)

[www.epeebois.com](http://www.epeebois.com)

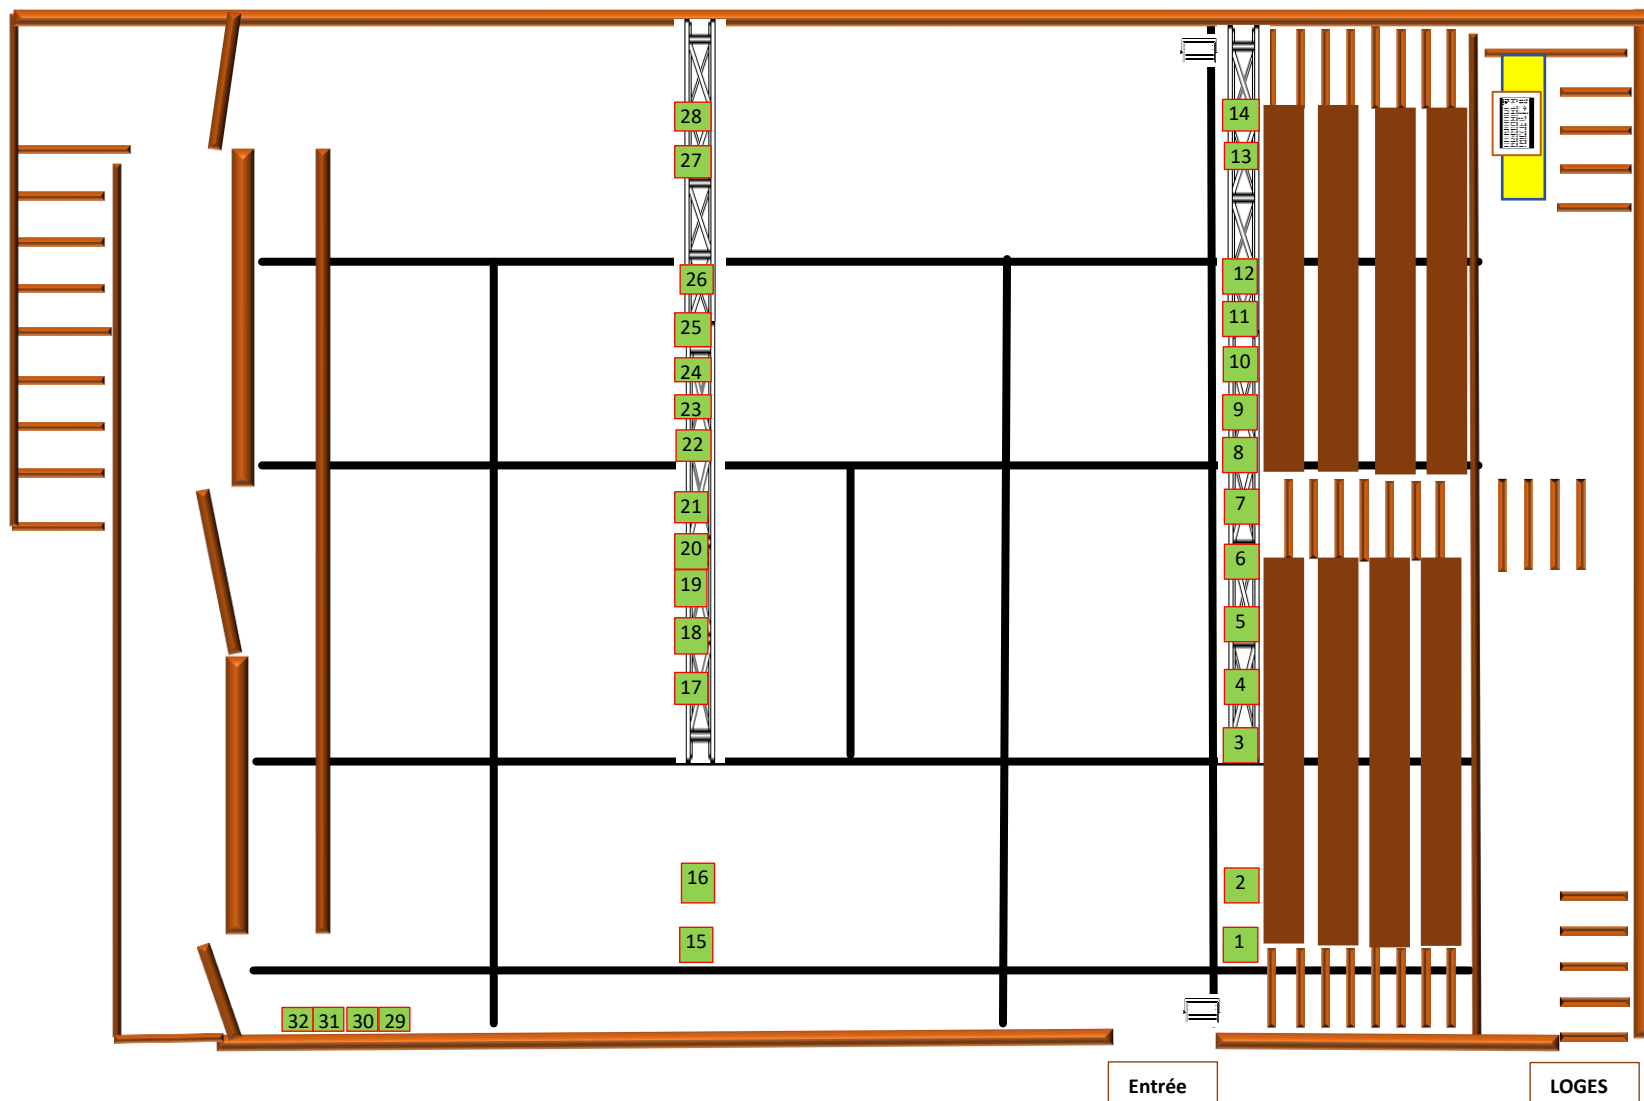

REFERENCES : Mur

Perches

Jeu d'orgue : Bootex 24/48  
amplificateur audio Denon

Régie

Eclairage de la salle sur gradateur

Gradateurs : 24 circuits/ 1 bloc RVE 12/ 2 blocs OXO JORAN PC 16 FR  
Console soundcraft EFM 6

Ferme



N° Circuit



Eincentes AIWA



esc 1 : 1

## SALLE STUDIO

Longueur : 15m

Largeur : 7 m

Hauteur :

Max : 4,40m

Min : 3,10m

Capacité : 50 places

Scène

9,20m x 7m

Gradin

4m x 7m

Galerie

0,90m x 5m


Couloir

0,80m x 11,90m


Loges aménagées

Pour 7 personnes


# SALLE STUDIO DIMENSIONS

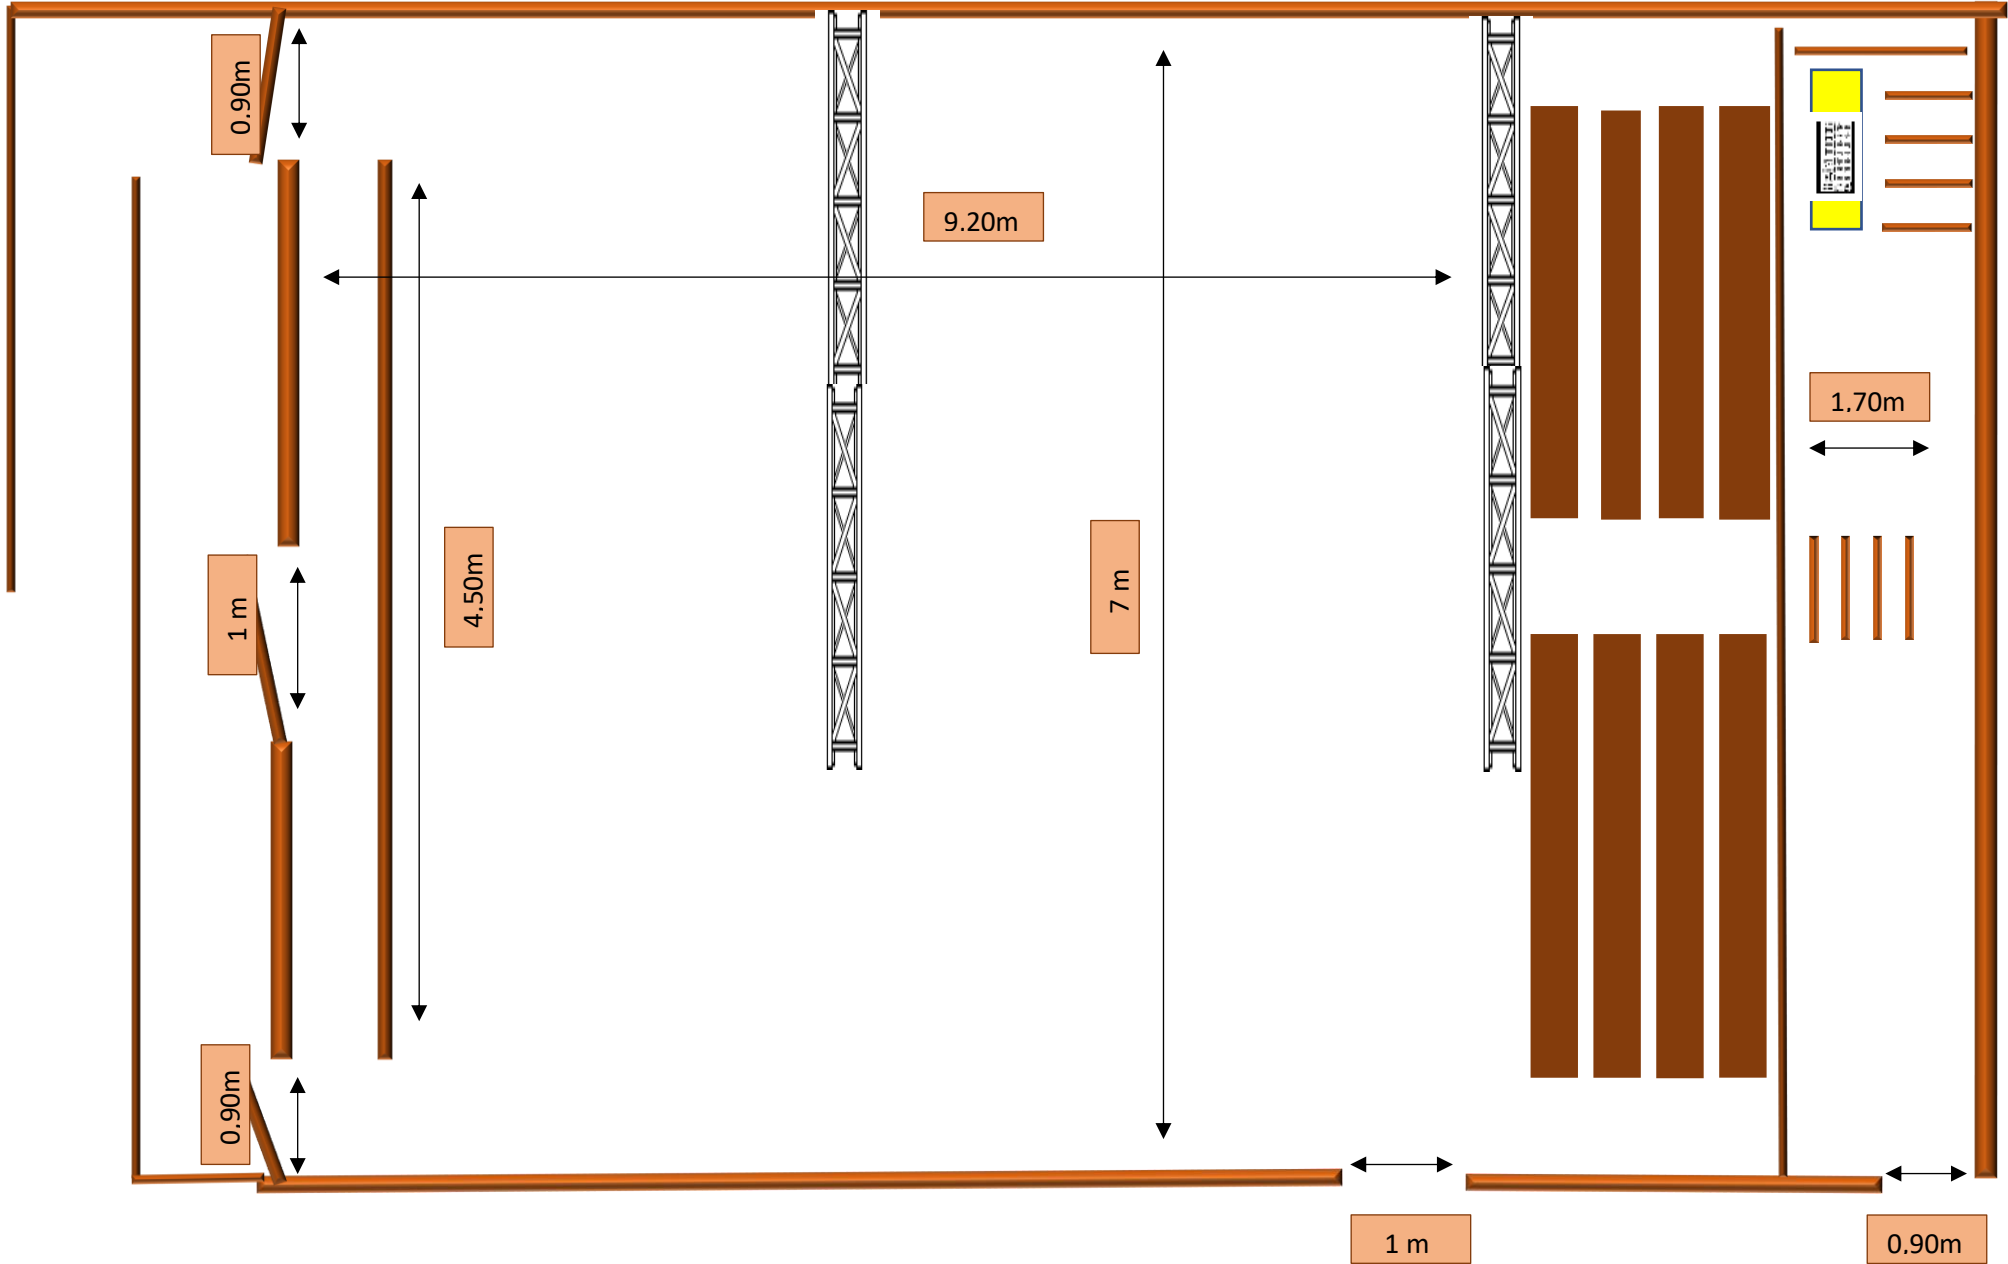


## SALLE EN BOIS Coupe Longitudinale

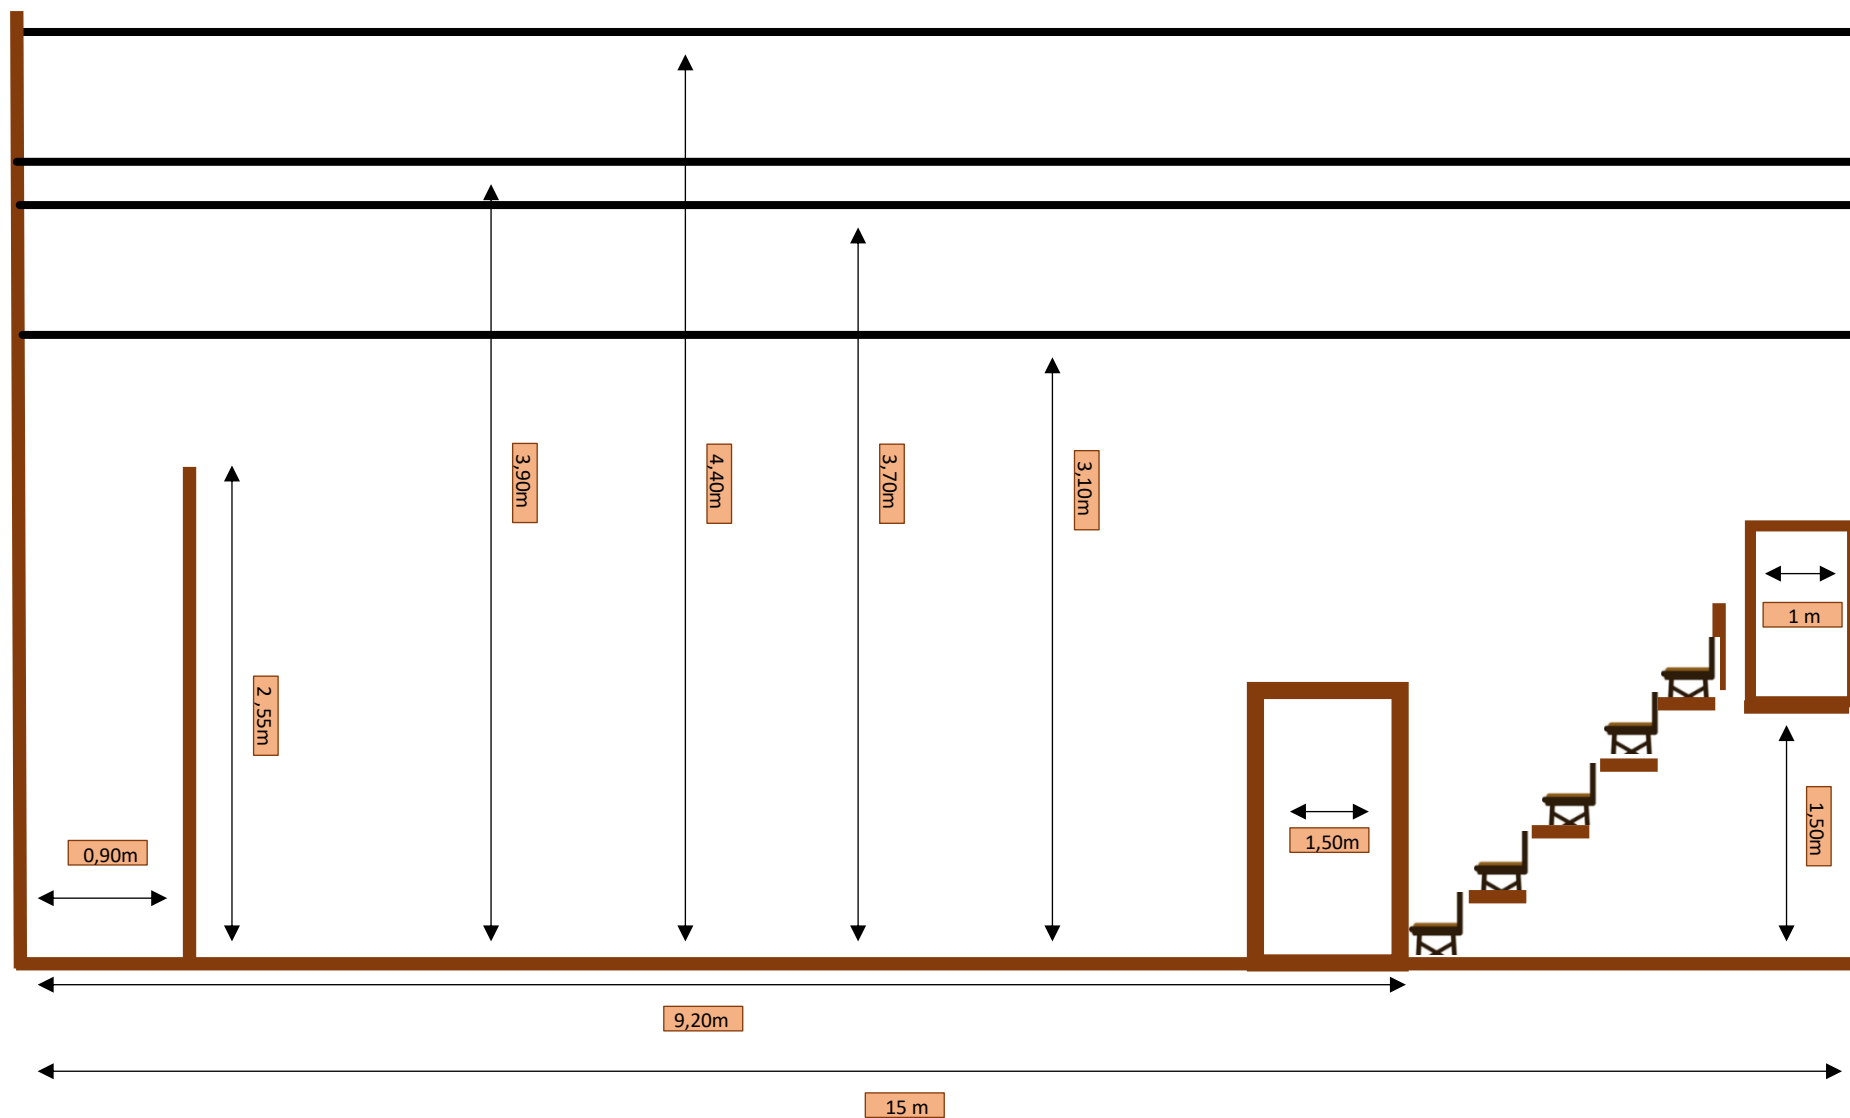


## SALLE STUDIO - CIRCUITS

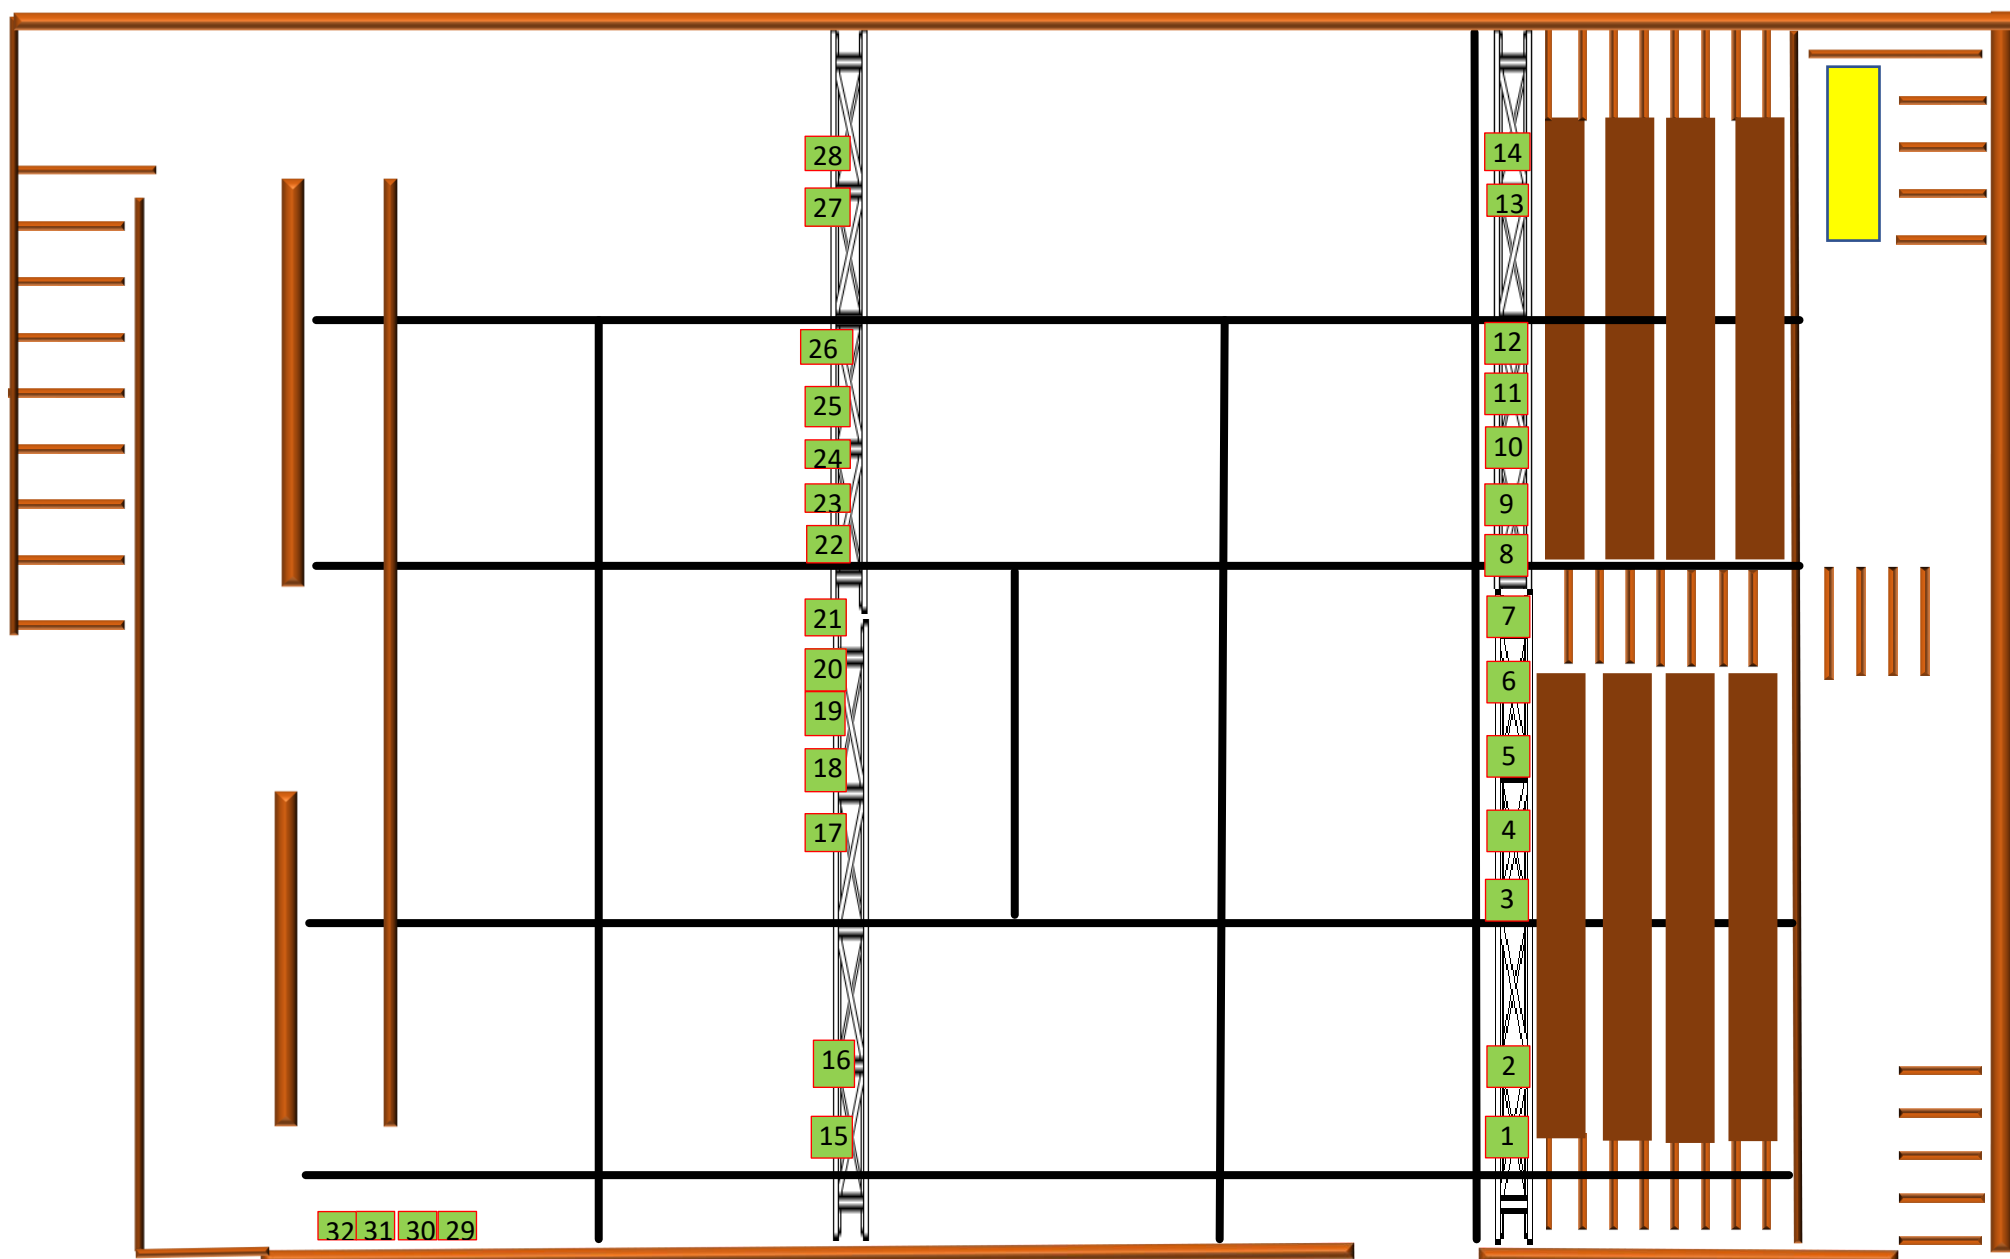

## SALLE STUDIO - Distance entre perches

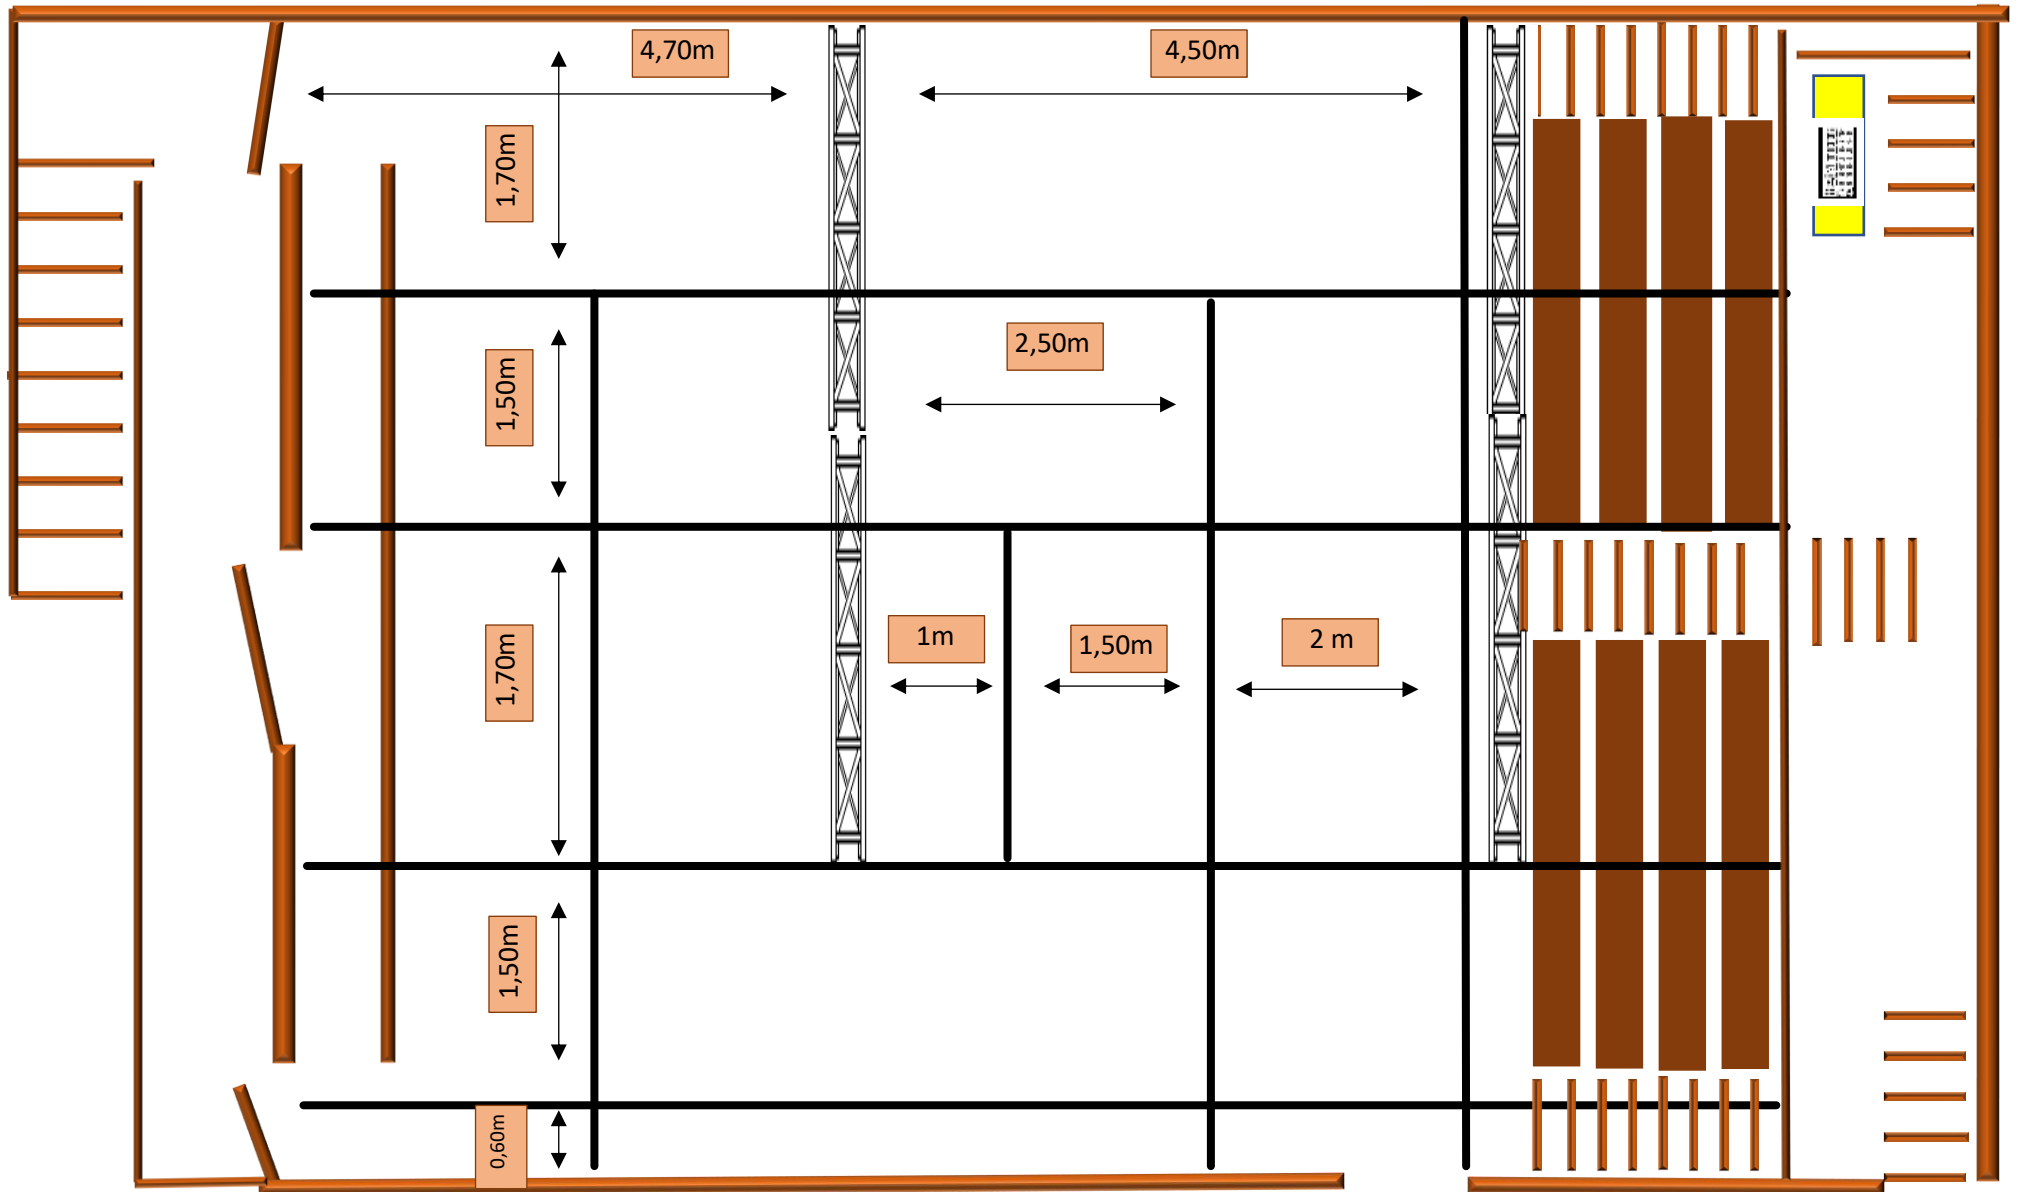

## SALLE STUDIO (Plan lumière, possibilité d'accrochage de projecteurs)

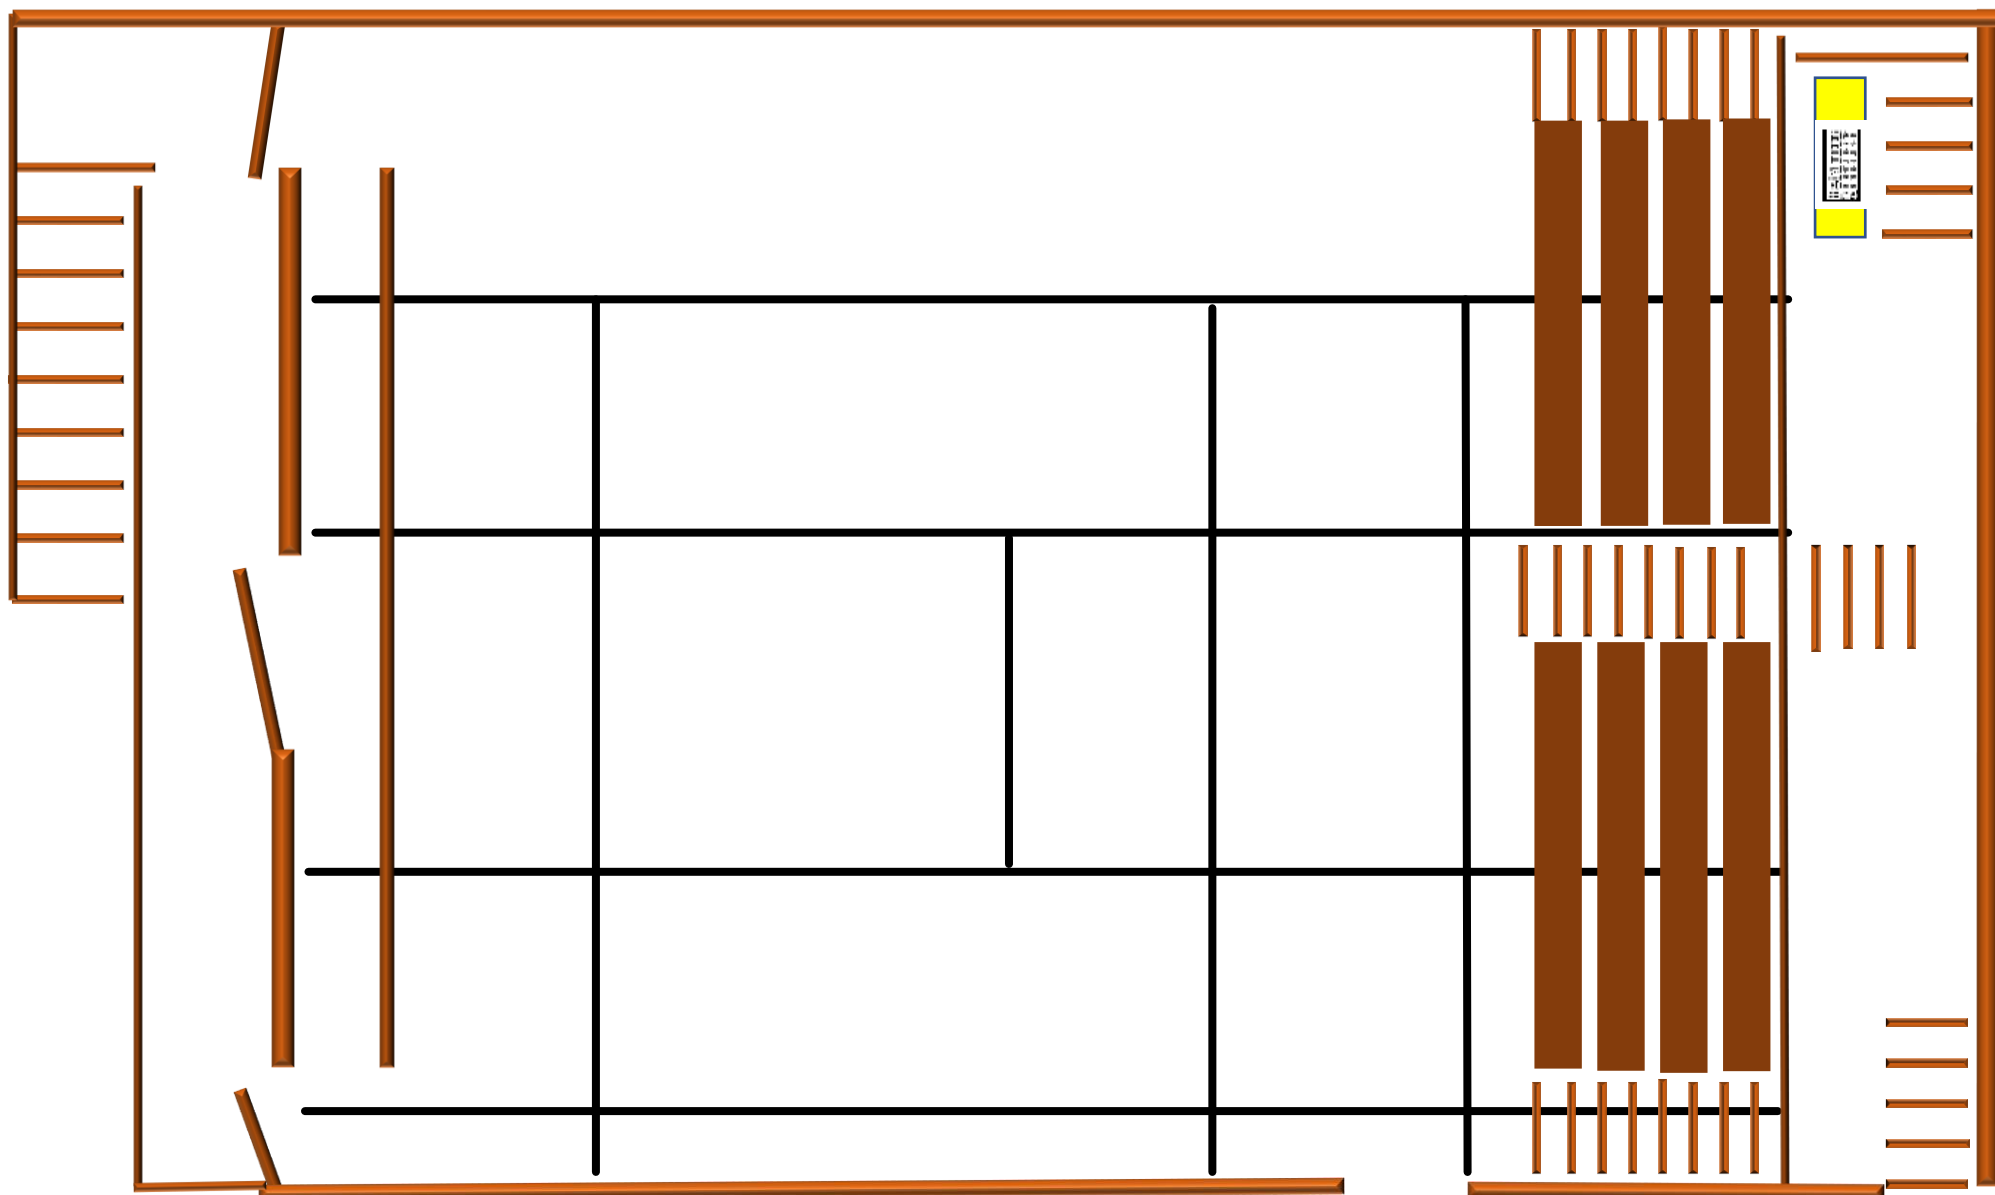

# SALLE STUDIO Matériels

Puissance maximum : 25 kW

**\*ATTENTION** La puissance électrique du Théâtre de l'Épée de Bois est de 75 KW

## Eclairage

Jeux d'orgues : « Botex 24/48 » 24 circuits DMX

1 bloc RVE EASY 12

2 blocs OXO/JORAN PC 16 FR

\* L'éclairage de la salle est gradué sur 1 circuit

## Projecteurs

| QUANTITE | PROJECTEUR | MARQUE/MODEL                       | PUISSANCE | OUVERTURE | ACCESOIRES |
|----------|------------|------------------------------------|-----------|-----------|------------|
| 6        | PC         | SHOWTEC/Stage beam MKII            | 500W      | 10° à 40° |            |
| 4        | PC         | Robert Juliat/306H                 | 1000W     | 10° à 66° |            |
| 4        | PC         | COEMAR/CORTO                       | 500W      | 8° à 50°  |            |
| 6        | Fresnel    | SHOWTEC/Stage Beam MKII            | 500W      | 10° à 40° |            |
| 8        | Découpes   | ADB/A59Z                           | 500W      | 16°       |            |
| 2        | Découpes   | ADB/DS54                           | 500W      | 18° à 38° |            |
| 3        | Découpes   | Strand Lighting/Acclaim Axial MKII | 500W      | 18° à 34° |            |
| 4        | PAR56      |                                    | 300W      | MFL       |            |

## Son

1 Console Soundcraft EPM 6

1 ampli Denon

2 Enceintes Aiwa

## Loges

Les loges sont aménagées pour 5 personnes.