


Le théâtre a été conçu, bâti et aménagé par les comédiens et techniciens qui ont fait partie de la Troupe de l'Épée de Bois entre 1980 et 1986

THEATRE DE L'ÉPÉE DE BOIS CARTOUCHERIE

FICHE TECHNIQUE
SALLE EN PIERRE

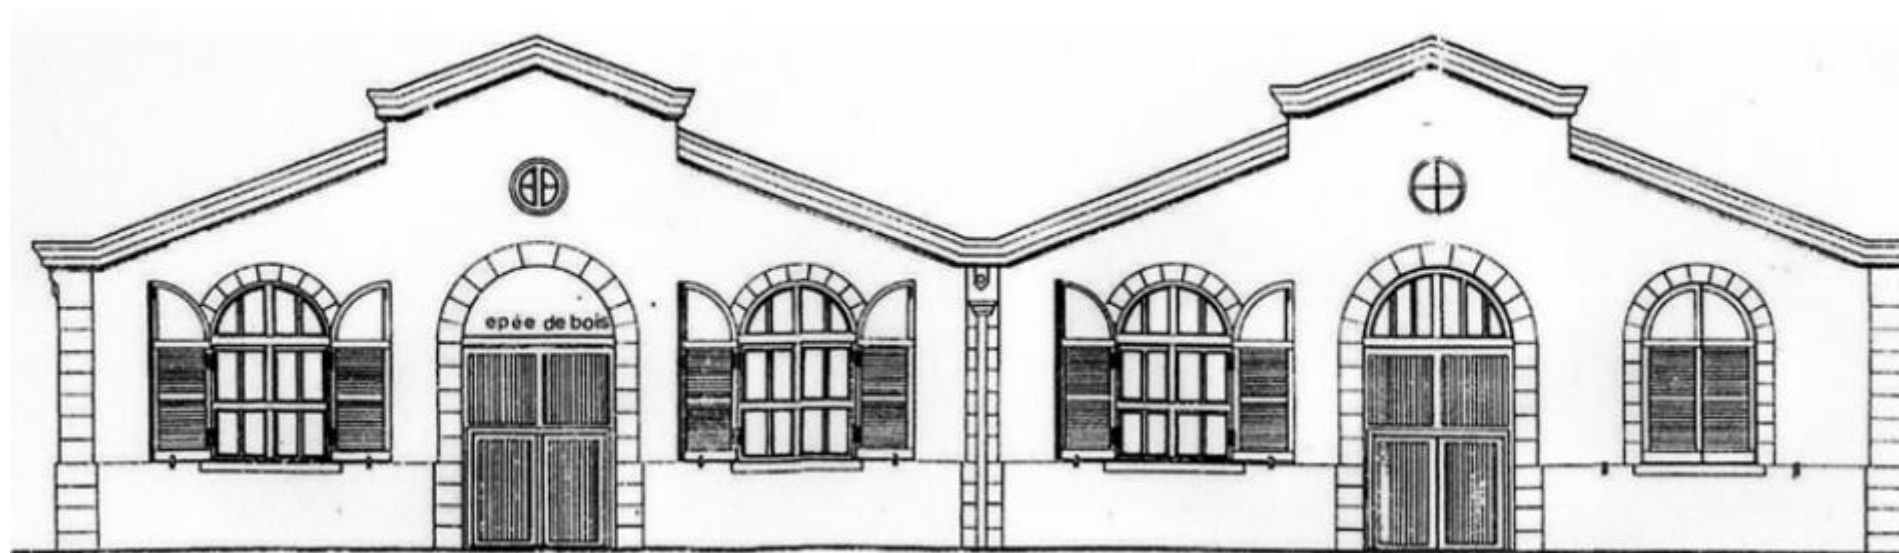

Cartoucherie – 75012 – Paris 01 48 08 18 75

administration@epeedebois.com

www.epeedebois.com



SALLE

EN PIERRE

Longueur
22,10m

Largeur
17,40m

Hauteur
8m

Capacité
298 places

Scène
14m x 17,90m

Gradin
8m x 17,90m

Galerie
1,70m x
17,90m

Loges
Aménagées
pour 10
personnes

REFERENCES : Mur



Régie




Ferme h : 7,80 m



N° Circuit



Perches h : 7,90 m

 

circuits appliqués de la salle

057

Enceintes Bose 802



Jeu d'orgue : Piccolo 24/48




Gradateurs : 88 x 3kw


amplificateur audio QSC PLX1802

esc 1 : 1

SALLE EN PIERRE DIMENSIONS

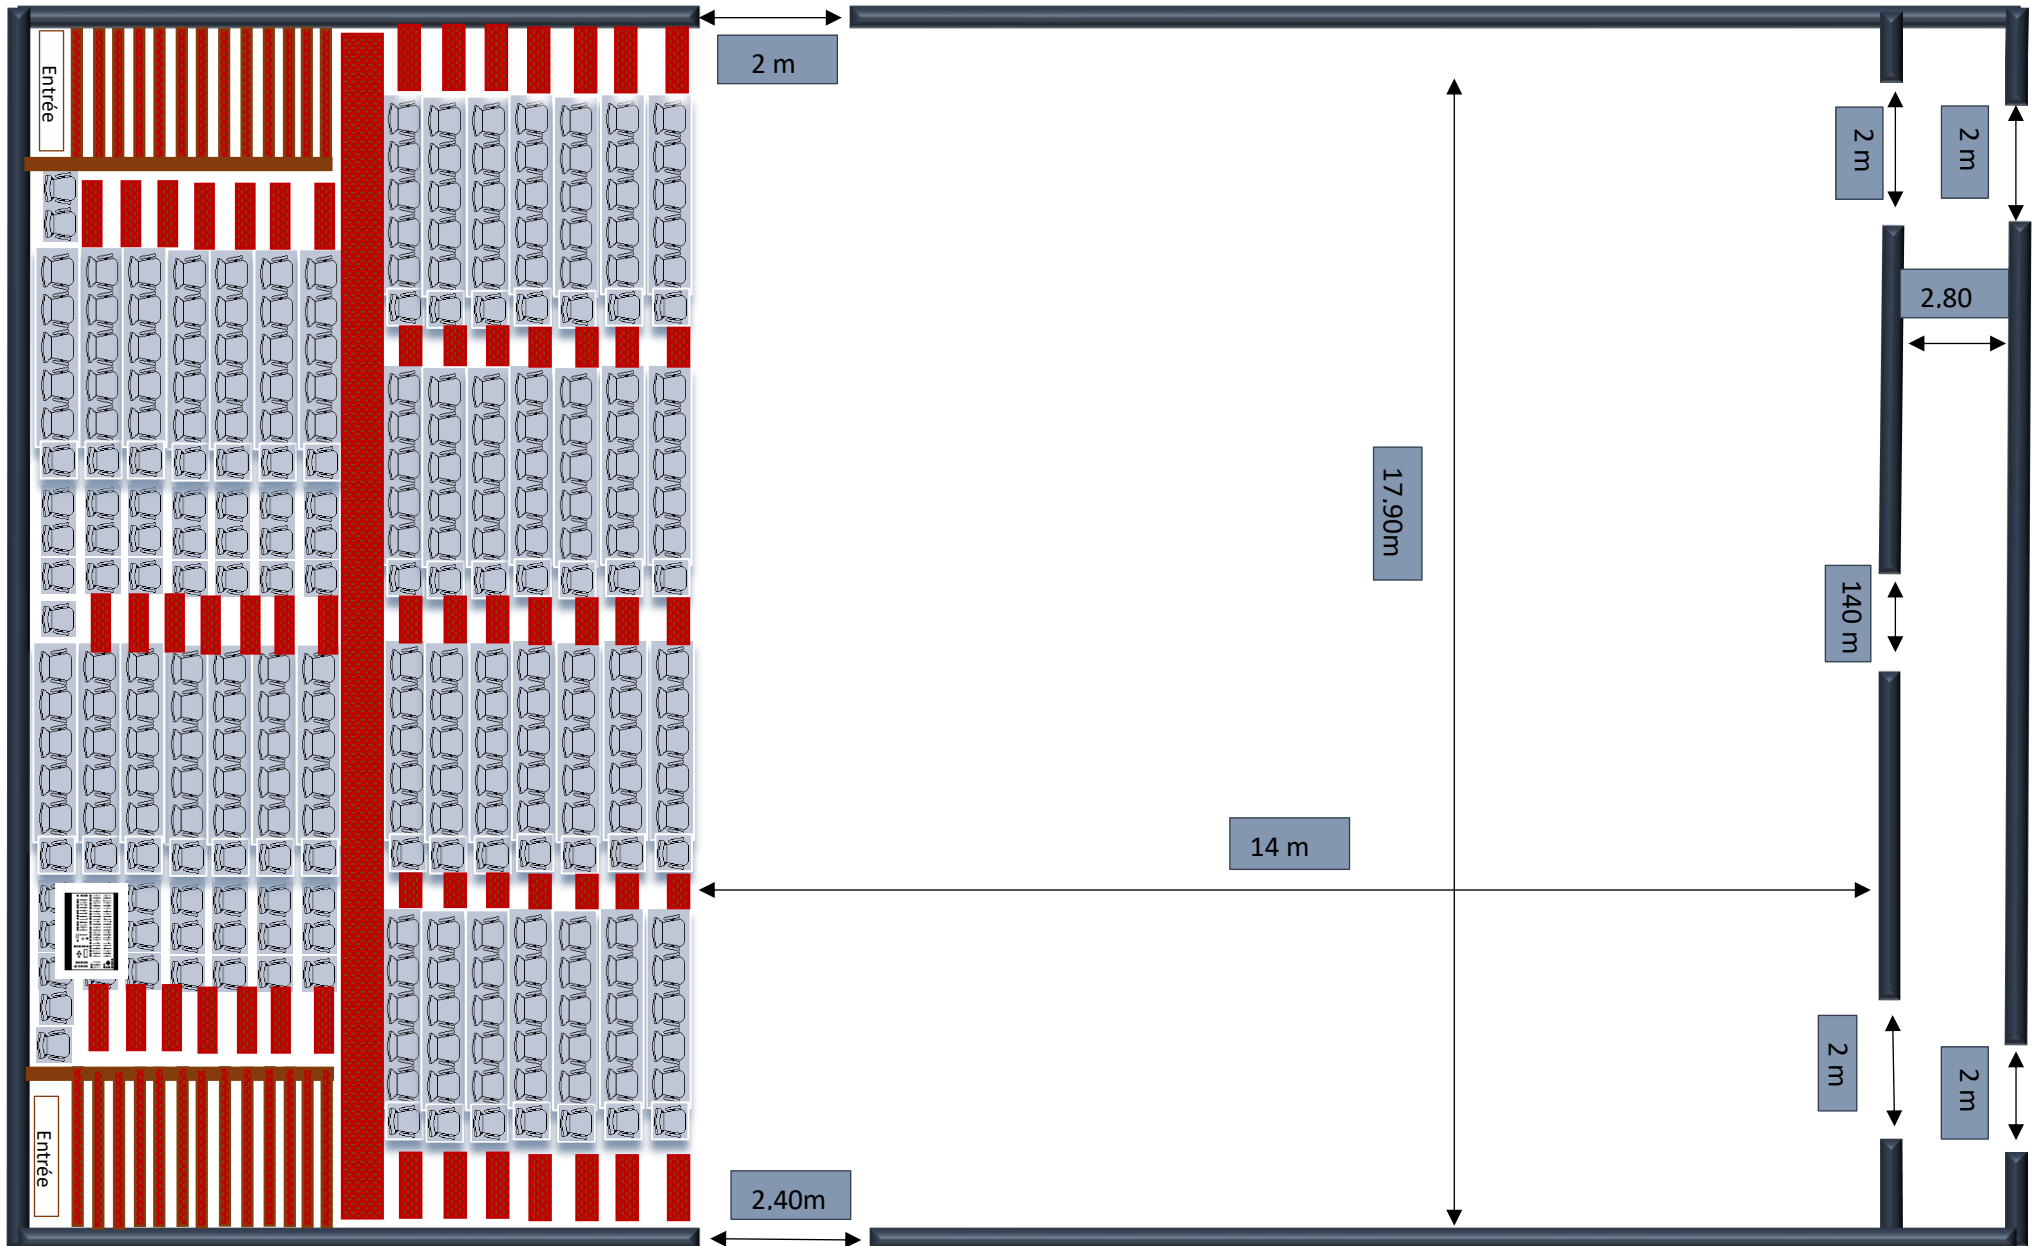


SALLE EN PIERRE Coupe Longitudinale

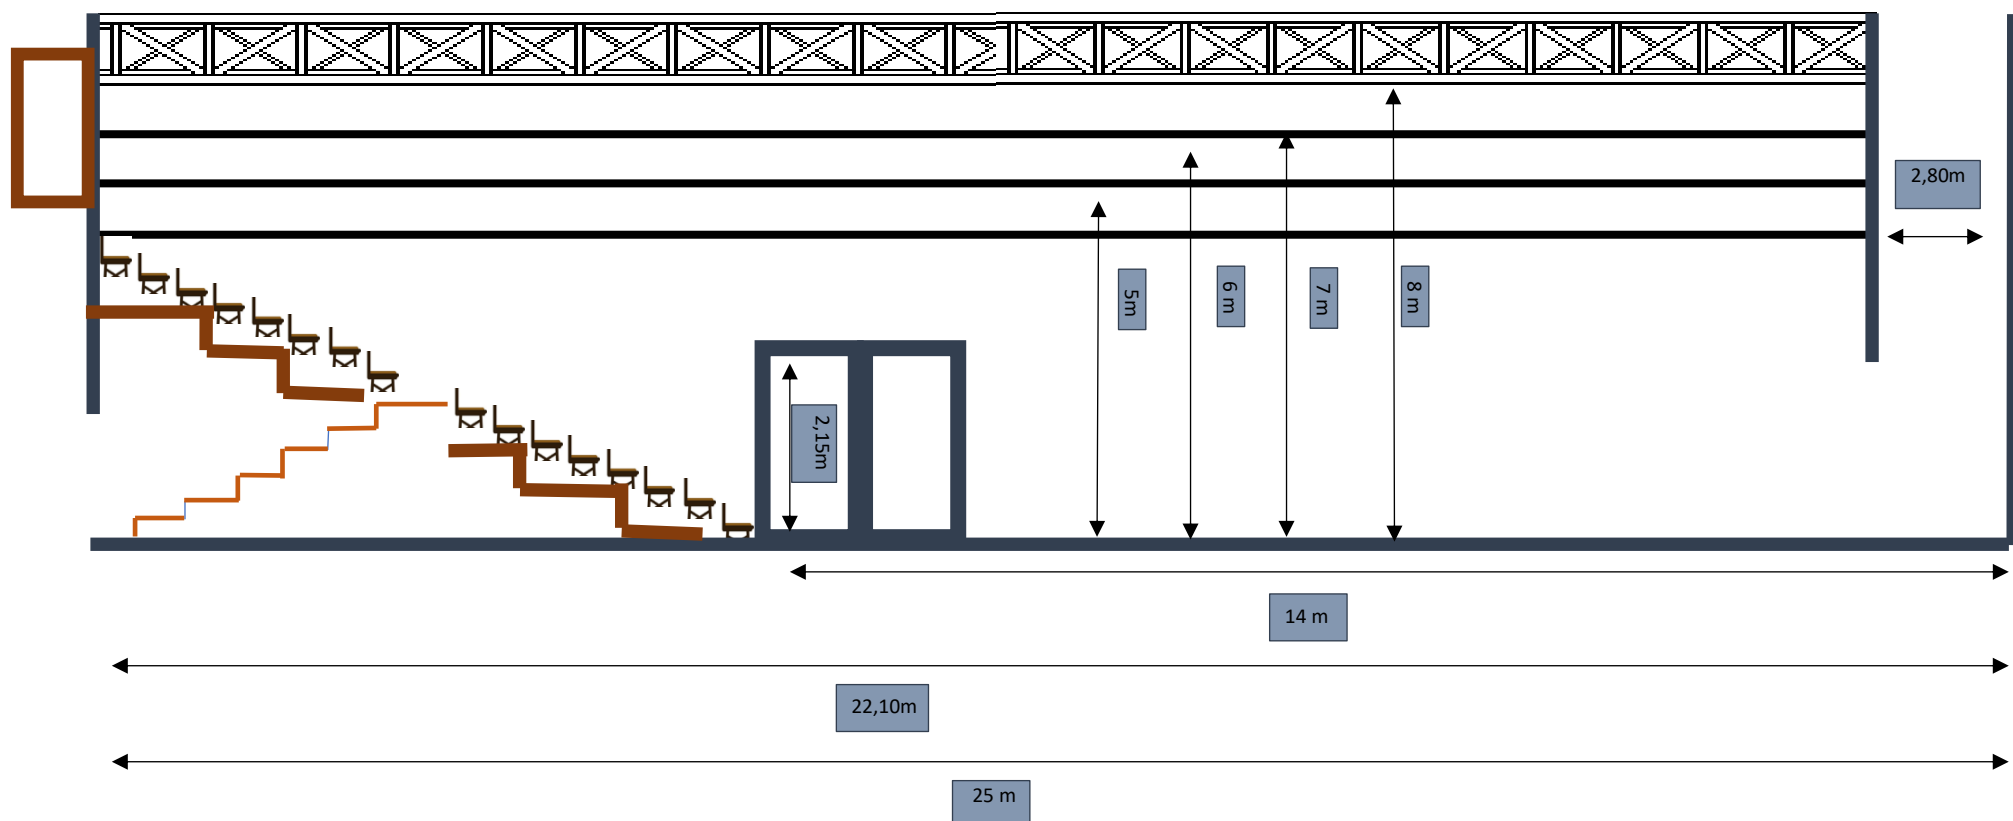

SALLE EN PIERRE - CIRCUITS



SALLE EN PIERRE (Plan lumière, possibilité d'accrochage de projecteurs)

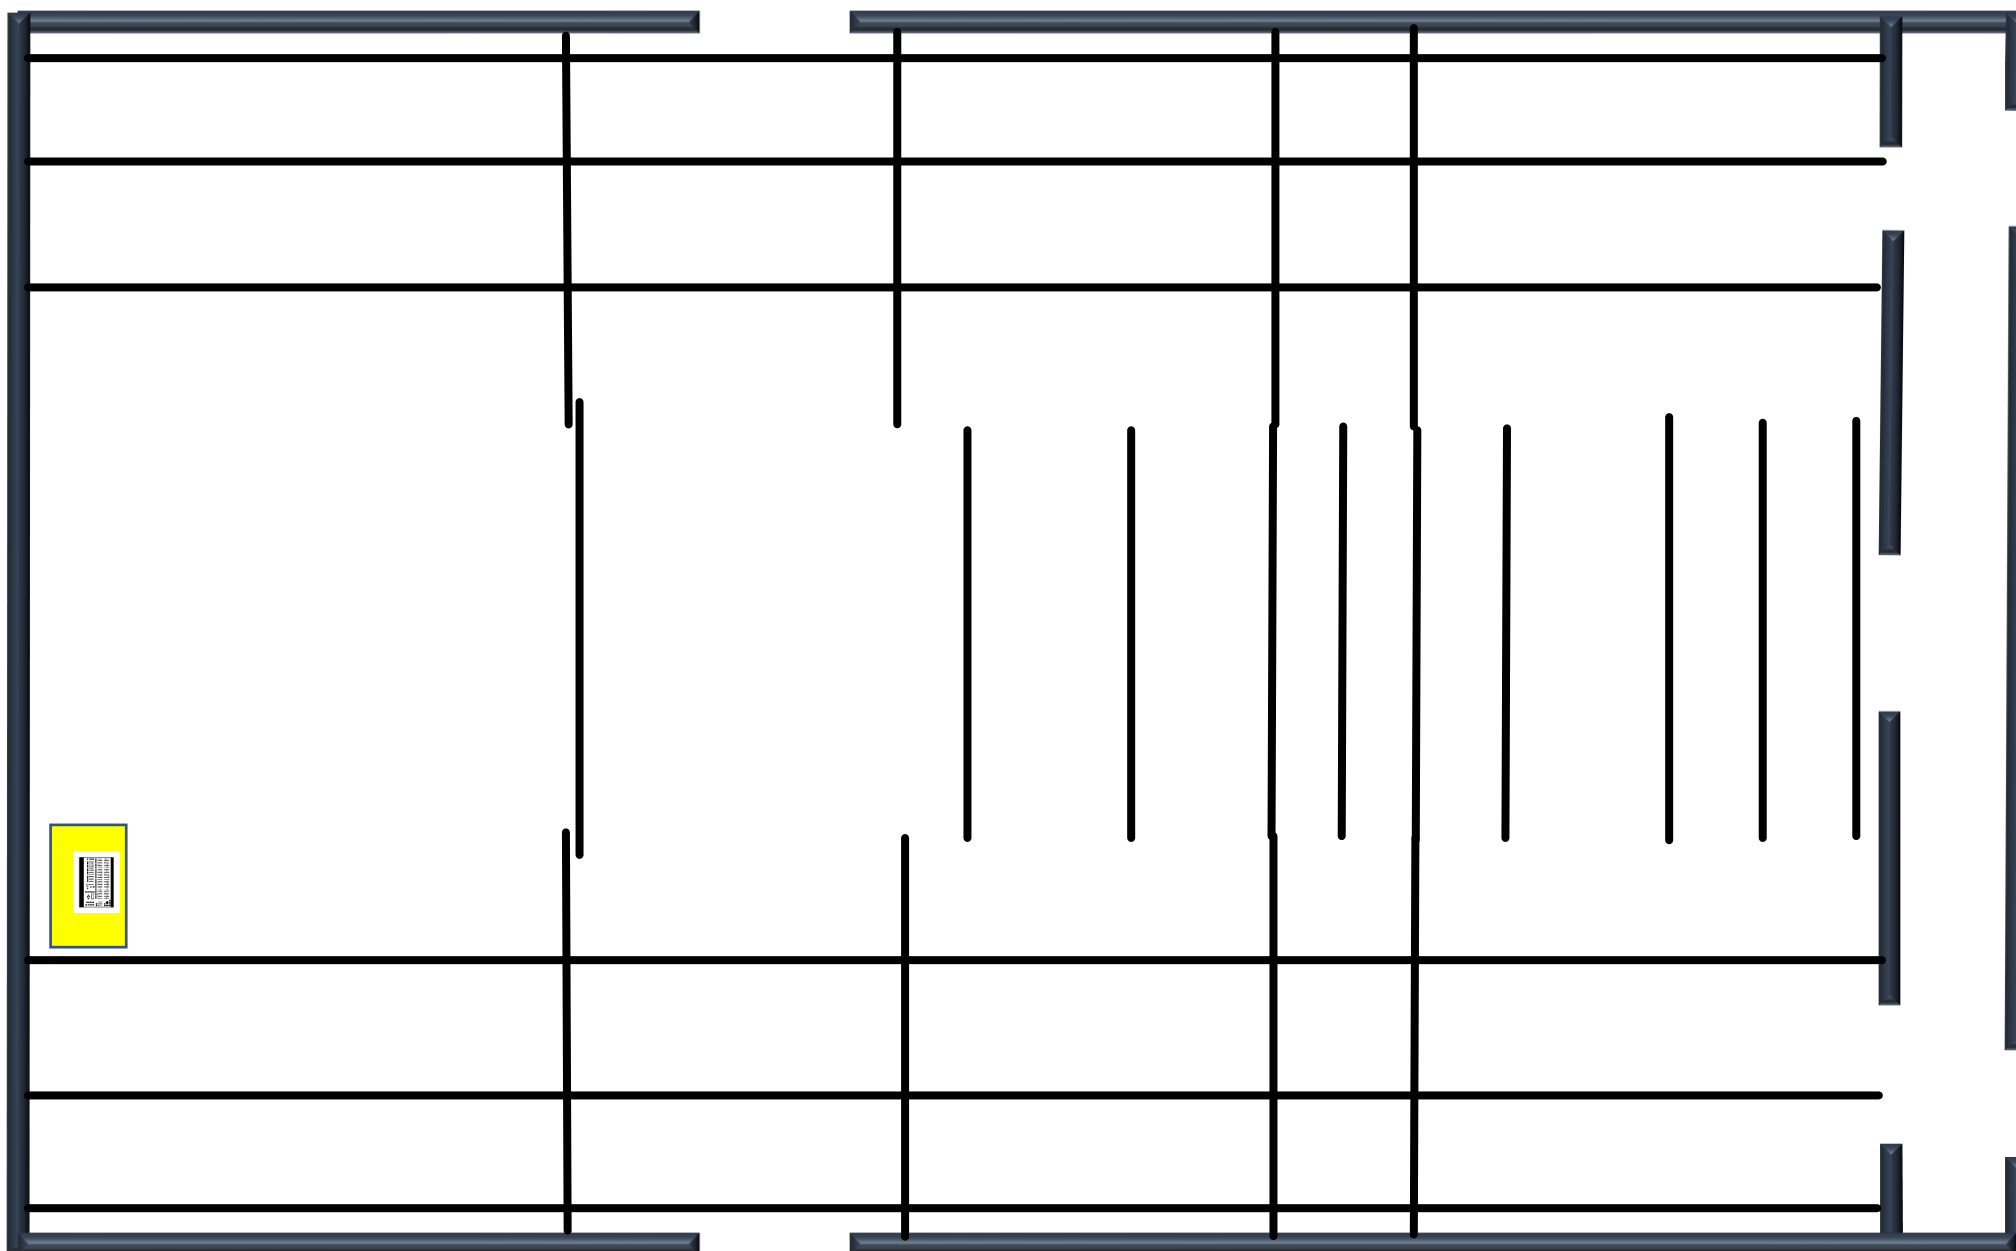

SALLE EN PIERRE Matériels

Puissance maximum : 60 kW

***ATTENTION** La puissance électrique du Théâtre de l'Épée de Bois est de 75 KW

Eclairage

Jeux d'orgues : « Picoles » RVE 88 circuits DMX

Amplis numériques RVE - 88 gradateurs 3kw

* L'éclairage de la salle est gradué sur 2 circuits

Projecteurs

QUANTITE	PROJECTEUR	MARQUE / MODEL	PUISSANCE	OUVERTURE	ACCESSOIRES
45	PC	Scenilux Episcop/AE Cramer	1000W	Zoom réglable 10° à 40°	Porte-filtres
2	PC	Scenilux Episcop/AE Cramer	2000W	Zoom réglable 10° à 40°	Porte-filtres
10	Fresnel	SX Lighting/ST 1000	1000W	Zoom réglable 10° à 40°	Porte-filtres
6	Découpes	RVE/Serenity Evo2 Z20	2000 W	Zoom réglable 10°/29°, 15°/40°, 30°/54°	Porte-filtres
1	Découpe	RVE/Serenity Evo2 Z20	2000 W	Zoom réglable 10°/29°, 15°/40°, 30°/54°	Porte-filtres
4	Découpes	RVE/Serenity Evo2 Z10	1000 W	Zoom réglable 10°/29°, 15°/40°, 30°/54°	Porte-filtres
6	Découpes	RVE/Serenity Evo2 Z10	1000 W	Zoom réglable 10°/29°, 15°/40°, 30°/54°	Porte-filtres
14	Découpes	Levron	1000 W	Courtes	Porte-filtres
2	Découpes	Levron	1000w	Longues	Porte-filtres
2	Découpes	Robert Juliat/614SX	1000 W	16°/35°	Porte-filtres
2	Découpes	Scenilux/Spica 1003	1000 w	15°/60°	porte-gobos
25	PAR 64	Scenilux	1000 W	CP60/CP61/CP62	Porte-filtres
3					Iris
1		RVE	1 ou 2 KW		porte gobo

Son

1 Console Soundcraft EPM 12

1 ampli QSC GX3 2X300 Watts

2 Boses 802

* Possibilité 2 envois auxiliaires pour lointain ou retour plateau avec 2 Boses 802 et ampli Amcron

Loges

Les loges sont aménagées pour 10 personnes.